




**PLANTA BAIXA**  
ESCALA 1:50

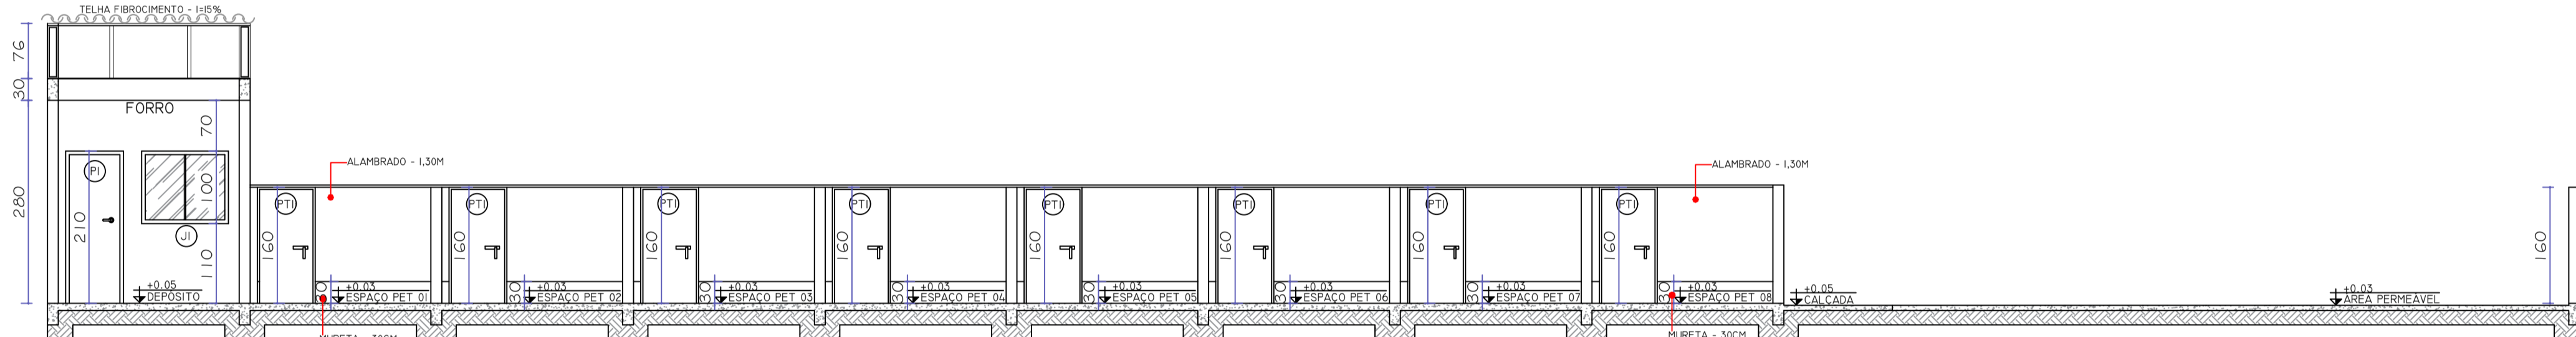


**CORTE AA**  
ESCALA 1:50

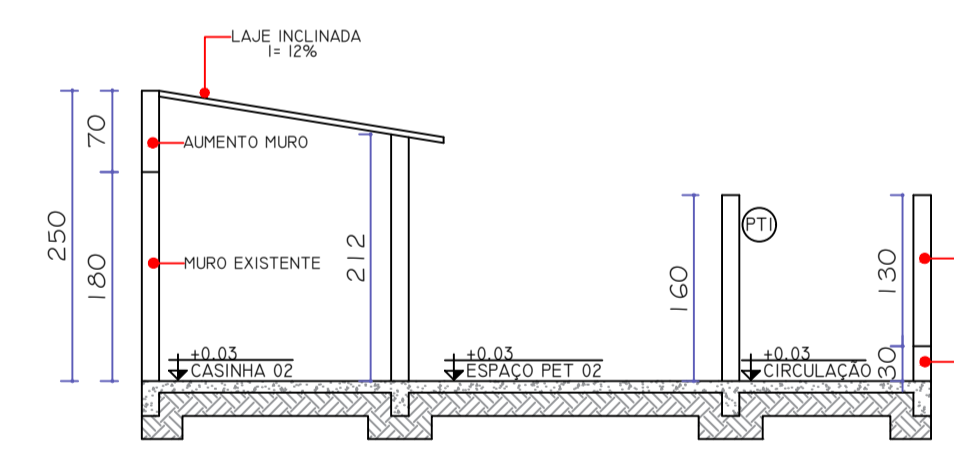

**CORTE BB**  
ESCALA 1:50

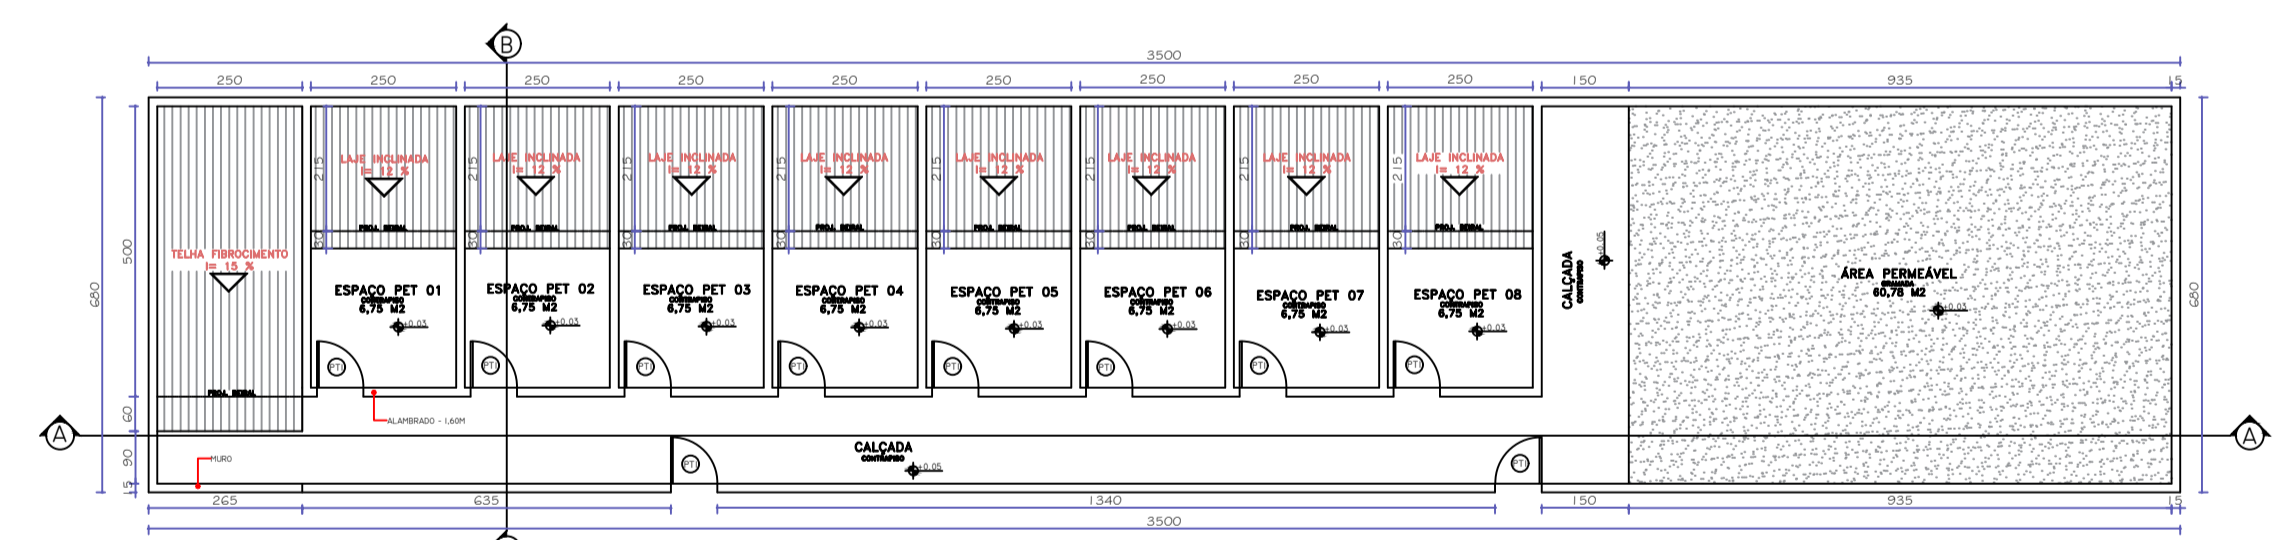

**IMPLANTAÇÃO E COBERTURA**  
ESCALA 1:100

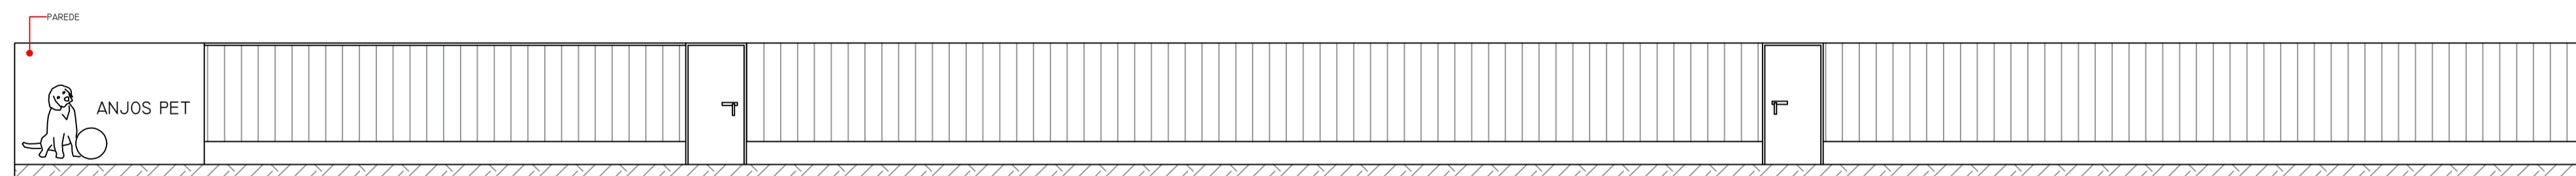

**ELEVÇÃO FRONTAL**  
ESCALA 1:50

TABELA DE ESQUADRIAS							
COD	NOME	QUANT.	LARG.	ALT.	PEIT.	ÁREA	TIPO MATERIAL
J1	JANELA	01	1.20	1.00	1.10	1.20m2	CORRER METÁLICA
P1	PORTA	01	0.80	2.10	---	1.68m2	ABRIR METÁLICA
PT1	PORTÃO	10	0.80	1.60	---	1.28m2	ABRIR METÁLICO

TÍTULO DA FRANCHA	FRANCHA	ESCALA
CROQUI ARQUITETÔNICO	ÚNICA	INDICADAS
TIPO DA EDIFICAÇÃO	CONCRETO	COEF. DE APROVEITAMENTO
PROJETO EM ALVENARIA DE TIJOLO E CONCRETO	ZR I	TAXA DE OCUPAÇÃO
LOCAL DA OBRA	GARAGEM MUNICIPAL	DATA DO PROJETO
JD. SÃO JOÃO - PORECATU - PARANÁ	09/08/2022	TAXA DE OCUPAÇÃO
PROPRIETÁRIO	PREFEITURA MUNICIPAL DE PORECATU	EPF/CNPJ
		80.542.764/0001-48
SITUAÇÃO SEM ESCALA	DECLARO QUE A APROVAÇÃO DO PROJETO, NÃO IMPLICA NO RECONHECIMENTO PELA PREFEITURA DO DIREITO DE PROPRIEDADE DO TERRENO.	
GARAGEM MUNICIPAL	PROPRIETÁRIO:	PREFEITURA MUNICIPAL DE PORECATU
	AUTOR DO PROJETO:	LUCAS JOSÉ O. CAIRES PINHEIRO ENGENHEIRO CIVIL CREA: PR-172.472/D
	AUTOR DO PROJETO:	BARBARA ESCOLIM D. R. PINHEIRO ENGENHEIRA CIVIL E DE SEGURANÇA DO TRABALHO CREA: PR-58.620/D
QUADRO DE ÁREAS - M²	ESPAÇO RESERVADO PARA APROVAÇÃO	
TERRENO	TERRENO..... 238,00 m²	
CONSTRUÇÃO	CONSTRUÇÃO..... 92,58 m²	
ESPAÇO RESERVADO PARA APROVAÇÃO	ESPAÇO RESERVADO PARA APROVAÇÃO	