



PREFEITURA MUNICIPAL DE PORECATU

Secretaria Municipal de Urbanismo, Obras e Viação

Rua Barão do Rio Branco, 344 – Centro, Porecatu/PR – CEP 86160-000

Telefones: (43) 3623-1429; (43) 3623-3100

e-mail: engenhariaporecatu@gmail.com

MEMORIAL DESCRITIVO

REPAROS EM VALAS DA VILA IGUAÇU

Responsável técnico: Gabriel Otaviano Almondes
Engenheiro Civil | CREA PR-180.907/D

Março/2020



PREFEITURA MUNICIPAL DE PORECATU

Secretaria Municipal de Urbanismo, Obras e Viação

Rua Barão do Rio Branco, 344 – Centro, Porecatu/PR – CEP 86160-000

Telefones: (43) 3623-1429; (43) 3623-3100

e-mail: engenhariaporecatu@gmail.com

1. FINALIDADE

Este memorial descritivo tem por finalidade estabelecer critérios, definir tipos de materiais e descrever os serviços a serem executados. A manutenção será executada de acordo com o estabelecido neste memorial, nas quantidades especificadas em planilha e em projeto.

2. ESPECIFICAÇÃO DOS SERVIÇOS

Todos os serviços deverão ser executados com rígida obediência às normas técnicas da ABNT e demais institutos e associações regulamentadoras das atividades técnicas pertinentes.

Os parâmetros de aceitação e os limites de tolerância são descritos nas normas e deverão ser exigidos pelo profissional fiscal da obra, sendo os serviços inadequados passíveis de reprovação.

Inicialmente deverá ser instalada a placa de obra conforme modelo do Anexo A deste documento.

Deverão ser removidas todas as camadas de asfalto ou concreto existentes nos locais de intervenção demarcados no Mapa 1 anexado neste memorial, com o auxílio de martelete.

Após o serviço de remoção, deverá ser realizada escavação mecânica de vala em material de 2A, com dimensões estabelecidas em projeto anexado neste documento, utilizando escavadeira hidráulica.

O descarte do material removido e escavado deverá ser feito em caminhão basculante no qual fará o transporte e a destinação correta dos entulhos.

Dos 80 cm (oitenta centímetros) escavados, apenas 60 cm (sessenta centímetros) deverão ser preenchidos de pedra britada ou bica corrida. (Observar Corte AA)

Os 20 cm (vinte centímetros) restantes da escavação deverão receber o novo calçamento previsto em planilha e projeto. Dentro deste serviço está previsto a execução de passeio/calçada ou piso de concreto moldado in loco, usinado. A espessura máxima deverá ser de 20 cm (vinte centímetros), respeitando a inclinação prevista em projeto. O item contempla



PREFEITURA MUNICIPAL DE PORECATU

Secretaria Municipal de Urbanismo, Obras e Viação

Rua Barão do Rio Branco, 344 – Centro, Porecatu/PR – CEP 86160-000

Telefones: (43) 3623-1429; (43) 3623-3100

e-mail: engenhariaporecatu@gmail.com

ainda a instalação de tela de aço soldada – diâmetro da bitola de 5 mm (5 milímetros) e dimensões 10 cm x 10 cm (dez centímetros por dez centímetros)

O item descrito como regularização de superfície de concreto aparente diz respeito ao rasgo que deverá ser feito sobre o calçamento para a absorção de água pelas britas. As dimensões deste recorte podem ser observados na planta baixa do projeto anexado a este documento.

Porecatu, 18 de março de 2020

Gabriel Otaviano Almondes

GABRIEL OTAVIANO ALMONDES

Engenheiro Civil CREA PR-180.907/D



PREFEITURA MUNICIPAL DE PORECATU

Secretaria Municipal de Urbanismo, Obras e Viação

Rua Barão do Rio Branco, 344 – Centro, Porecatu/PR – CEP 86160-000

Telefones: (43) 3623-1429; (43) 3623-3100

e-mail: engenhariaporecatu@gmail.com

ANEXO A

Modelo placa de obra (150cm x 100cm)

Nome do Objeto

Empresa Executora:

Valor da Obra :

Objeto:



Endereço :

Início da Obra :

Município : Porecatu- PR

Término da Obra :



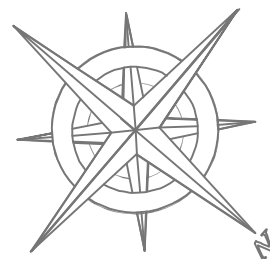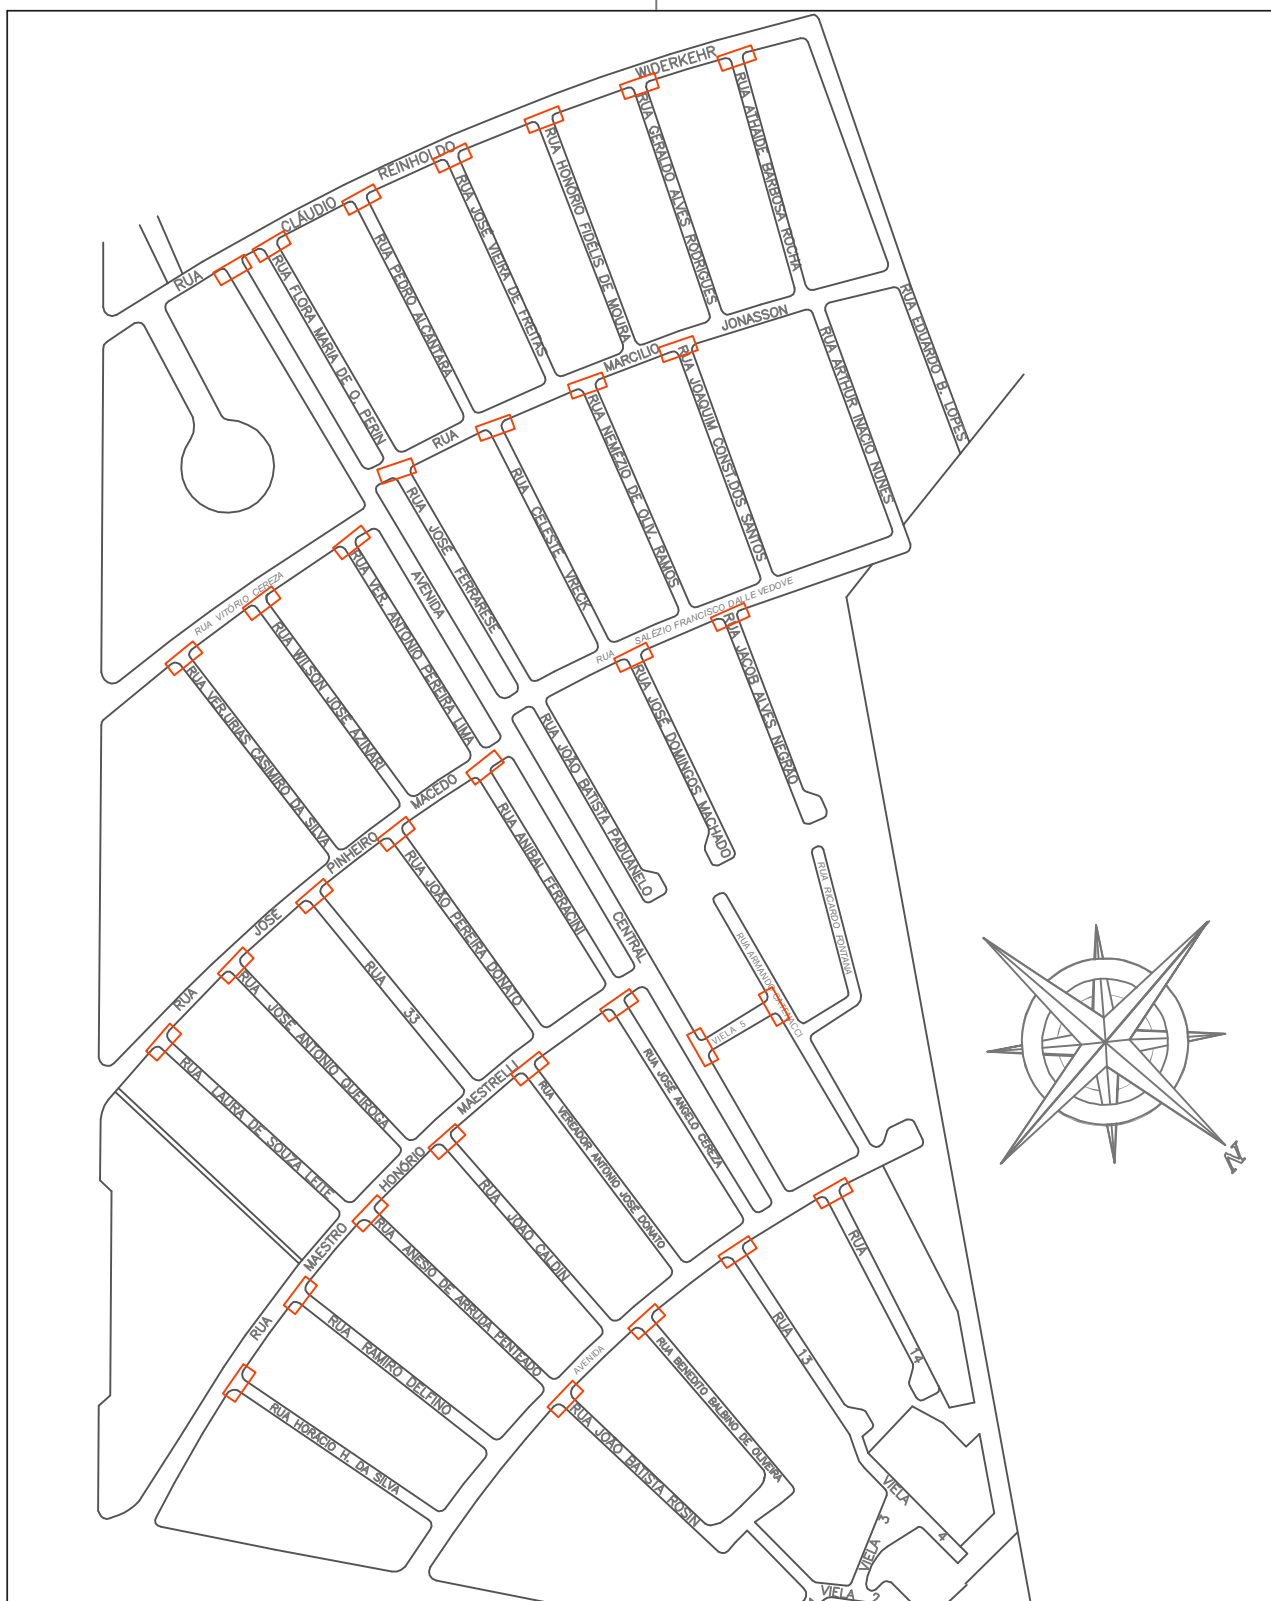


PRANCHA


10

PREFEITURA MUNICIPAL DE PORECATU

LOCAL
VILA IGUAÇU

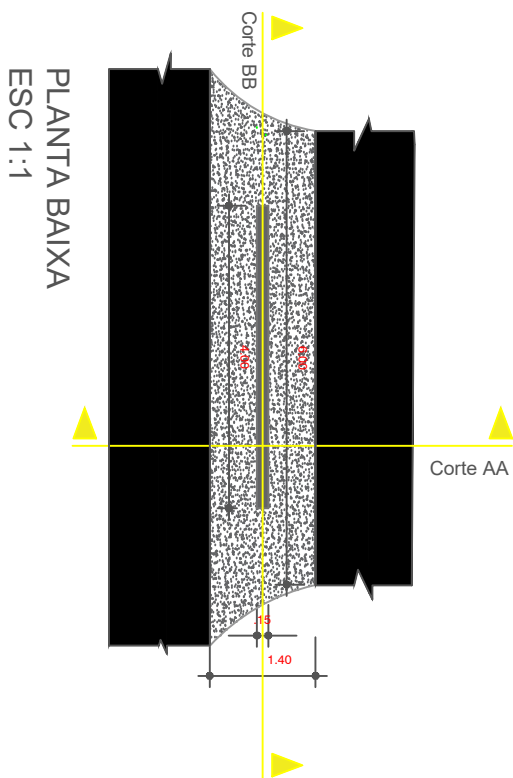


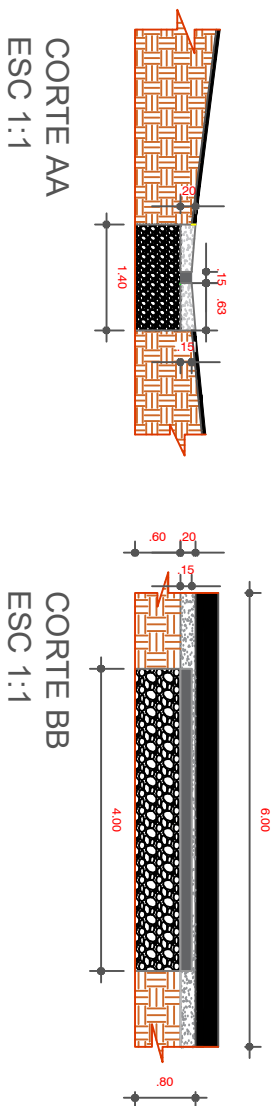


PLANTA BAIXA
ESC 1:1



CORTE AA
ESC 1:1

 CORTE BB
ESC 1:1

- LEGENDA:**
-  ASFALTO
 -  CALÇAMENTO EM CONCRETO
 -  RASGO
 -  TERRA

PREFEITURA MUNICIPAL DE PORECATU-PR

LOCAL:

VILA IGUAÇU - PROPOSTA DE RECUPERAÇÃO DE VALAS

RESPONSÁVEL TÉCNICO:

GABRIEL OTAVIANO ALMONDES - ENG. CIVIL CREA PR-180.907/D

ESCALA:

1/100



PRANCHA
P1/1