

CONTROLE DE MATERIAS DE ACABAMENTO

COBERTURA

AUDITÓRIO CLASSE III-B COZINHA..... CLASSE -I

DEPÓSITOS..... CLASSE III-B

HALL..... CLASSE III-B

LANCHERIA..... CLASSE -I

WCS..... CLASSE -I

CONTROLE DE MATERIAS DE ACABAMENTO E REVESTIMENTO (CMAR)

PAREDES

AUDITÓRIO CLASSE II-A
COZINHA CLASSE II-A
DEPÓSITOS CLASSE II-A
HALL CLASSE II-A
LANCHERIA CLASSE II-A
WCS CLASSE II-A

CONTROLE DE MATERIAS DE ACABAMENTO E REVESTIMENTO (CMAR)

PISOS

AUDITÓRIO CLASSE I


COZINHA..... CLASSE I

DEPÓSITOS..... CLASSE I

HALL..... CLASSE I


LANCHERIA..... CLASSE I

WCS......CLASSE I

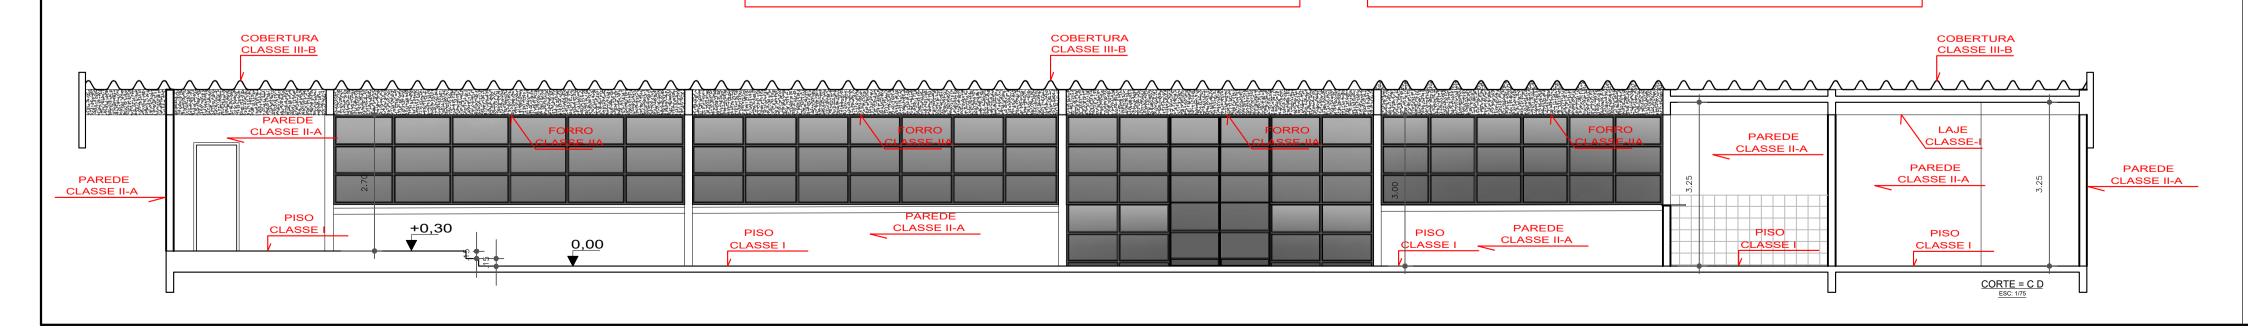

DATA		N° DO PSCIP
OBRA / ENDERE	CENTRO DE CONVIVÊNCIA	DOS IDÓSOS
	CCI RUA MAURO MOLINA,110- PORECATU	-PR
ÁREA : 322,90M²	OCUPAÇÃO: F-5	PARA USO DO CBMPR:
		<u>/</u>
PRANCHA:	CONTEUDO DA PRANCHA:	
05 /		
	CORTES	
	CONTROLE DE MATEIRAIS D	o⊫
	ACABAMENTO E REVESTIMEN	тоѕ
		/
PROPRIATÁRIO:	Salio Ving Gudra M	\exists
	PREFEITURA MINICIPAL DE PORECATU-PR CNPJ:80542764/0001-48	
ESCALA:	RESPONSAVEL TECNICO:	DATA:
1/75	ENG. CIVIL SOLUTION SEMENTAL CONTROL (GABRIEL OTAVIANO ALMONDES	13/08/2018
	CREA: 180.907/D	ノ

HISTÓRICO DE ATUALIZAÇÃO / SUBISTITUIÇÃO DO PSCIP

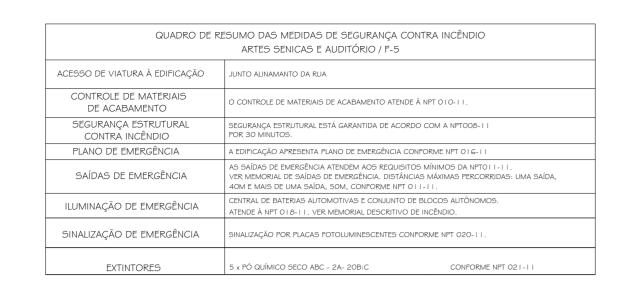

NPT 020/11 - ANEXO B SIMBOLOGIA PARA SINALIZAÇÃO DE EMERGÊNCIA 3 - SINALIZAÇÃO DE ORIENTAÇÃO E SALVAMENTO APLICAÇÃO SÍMBOLO SIGNIFICADO INDICAÇÃO DO SENTIDO (ESQUERD OU DIREITA) DE SAÍDA DE EMERGÊNCIA. DIMENSÕES MÍNIMAS: L=2H INDICAÇÃO DO SENTIDO DE SAÍDA ACIMA DA PORTA, PARA INDICAR 800 600 31m O SEU ACESSO. INDICAÇÃO DO SENTIDO DE DESCENDO OU SUBINDO. D DESENHO INDICATIVO DEVE SER POSICIONADO DE ACORDO COM O SENTIDO A SER SINALIZADO INDICAÇÃO DO SENTIDO DE DESCENDO OU SUBINDO. O DESENHO INDICATIVO DEVE SER POSICIONADO DE ACORDO COM O

PORTA PRINCIPAL P1 MIN. 40mm

DETALHES

PORTA EM MADEIRA FOLHA SIMPLES Dim= 0,60x2,10

FOLHA SIMPLES Dim= 0,70x2,10

LEGENDA DE PORTAS USADA NO PROJETO BARRA ANTIPANICO PORTA EM METAL E VIDRO COM 4 FOLHAS SENTIDO FLUXO FOLHA DUPLA COM BARRA ANTI-PANICO Dim= 2,00x2,10 VÃO TOTAL PISO PAVIMENTO, SUPERIOR PORTA EM MADEIRA FOLHA SIMPLES Dim= 0,90x2,10 ILUMINAÇÃO DE EMERGÊNCIA COM INDICAÇÃO DE SAÍDA PORTA EM MADEIRA FOLHA SIMPLES Dim= 0,80x2,10

VISTA LATERAL


DETALHE DA INDICAÇÃO LUMINOSA DE SAÍDA

O PADRÃO DO CORPO DE BOMBEIROS.


OBS: TODOS OS DETALHES DEVERÃO SEGUIR


VISTA FRONTAL

SEM ESCALA

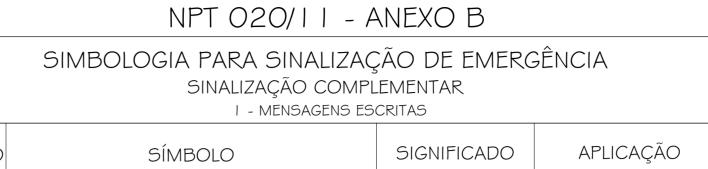



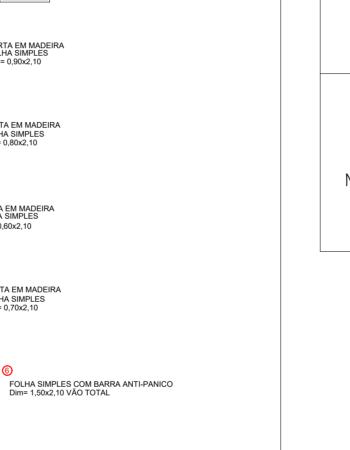

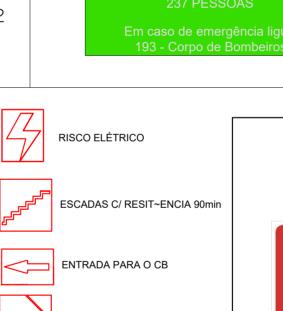


VIATURAS DOS BOMBEIROS

EXTINTOR DE INCÊNDIO

VOÇÊ ESTA AQUI





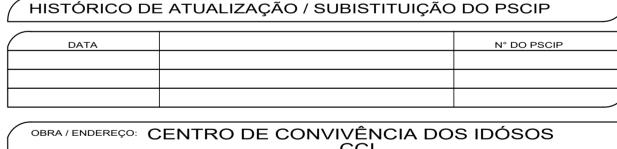



S/ ESCALA

13/08/2018

CONFORME ITEN: 8.1.2 DA NPT 12

8.1.2 Sonorização


8.1.2.1 Os recintos devem ser equipados com sistema de sonorização, setorizados, que permita difundir, em caso de emergência, aviso de abandono ao público e acionar os meios necessários de



NPT 019-11 : SISTEMA DE DETECÇÃO E ALARME DE INCÊNDIO.


5.3 - TODO SISTEMA DEVE TER DUAS FONTES DE ALIMENTAÇÃO. A PRINCIPAL É A REDE DO SISTEMA ELÉTRICO DA EDIFICAÇÃO, E A AUXILIAR É CONSTITUÍDA POR BATERIAS, NOBREAK OU GERADOR. QUANDO A FONTE DE ALIMENTAÇÃO AUXILIAR FOR CONSTITUÍDA POR BATERIA DE ACUMULADORES OU NOBREAK, ESTA DEVE TER AUTONOMIA MÍNIMA DE 24 HORAS EM REGIME DE SUPERVISÃO, SENDO QUE NO REGIME DE ALARME DEVE SER DE, NO MÍNIMO, 15 MINUTOS PARA SUPRIMENTO DAS INDICAÇÕES SONORAS E/OU VISUAIS OU O TEMPO NECESSÁRIO PARA O ABANDONO DA EDIFICAÇÃO. QUANDO A ALIMENTAÇÃO AUXILIAR FOR POR GERADOR, TAMBÉM DEVE TER OS MESMOS PARÂMETROS DE AUTONOMIA MÍNIMA.


5.13.2 - OS AVISADORES SONOROS DEVEM APRESENTAR POTÊNCIA SONORA DE 15 DBA ACIMA DO NÍVEL MÉDIO DO SOM AMBIENTE OU 5 DBA ACIMA DO NÍVEL MÁXIMO DO SOM AMBIENTE, MEDIDOS A 3 M DA FONTE.

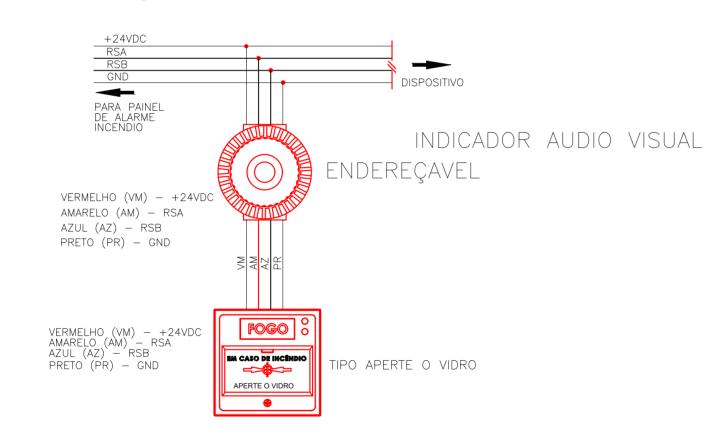

ESQUEMAS DE LIGAÇÃO ALARME DE INCÊNDIO

DIAGRAMA DE LIGAÇÃO ACIONADOR E AUDIO VISUAL

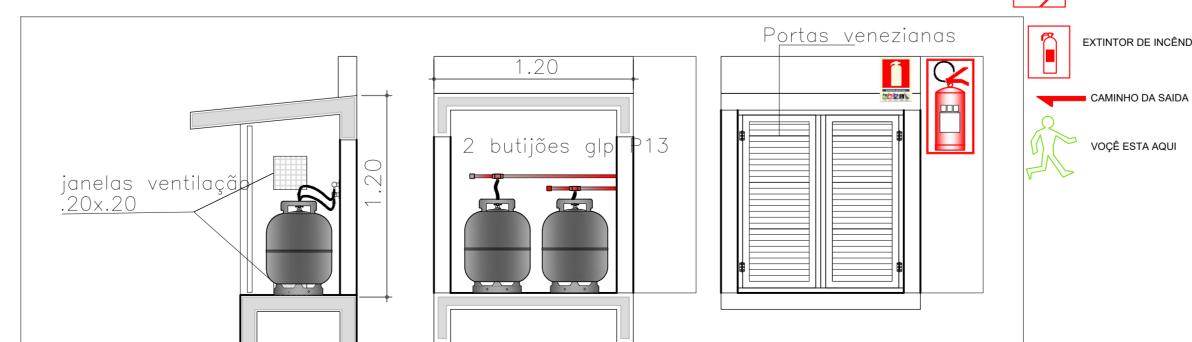

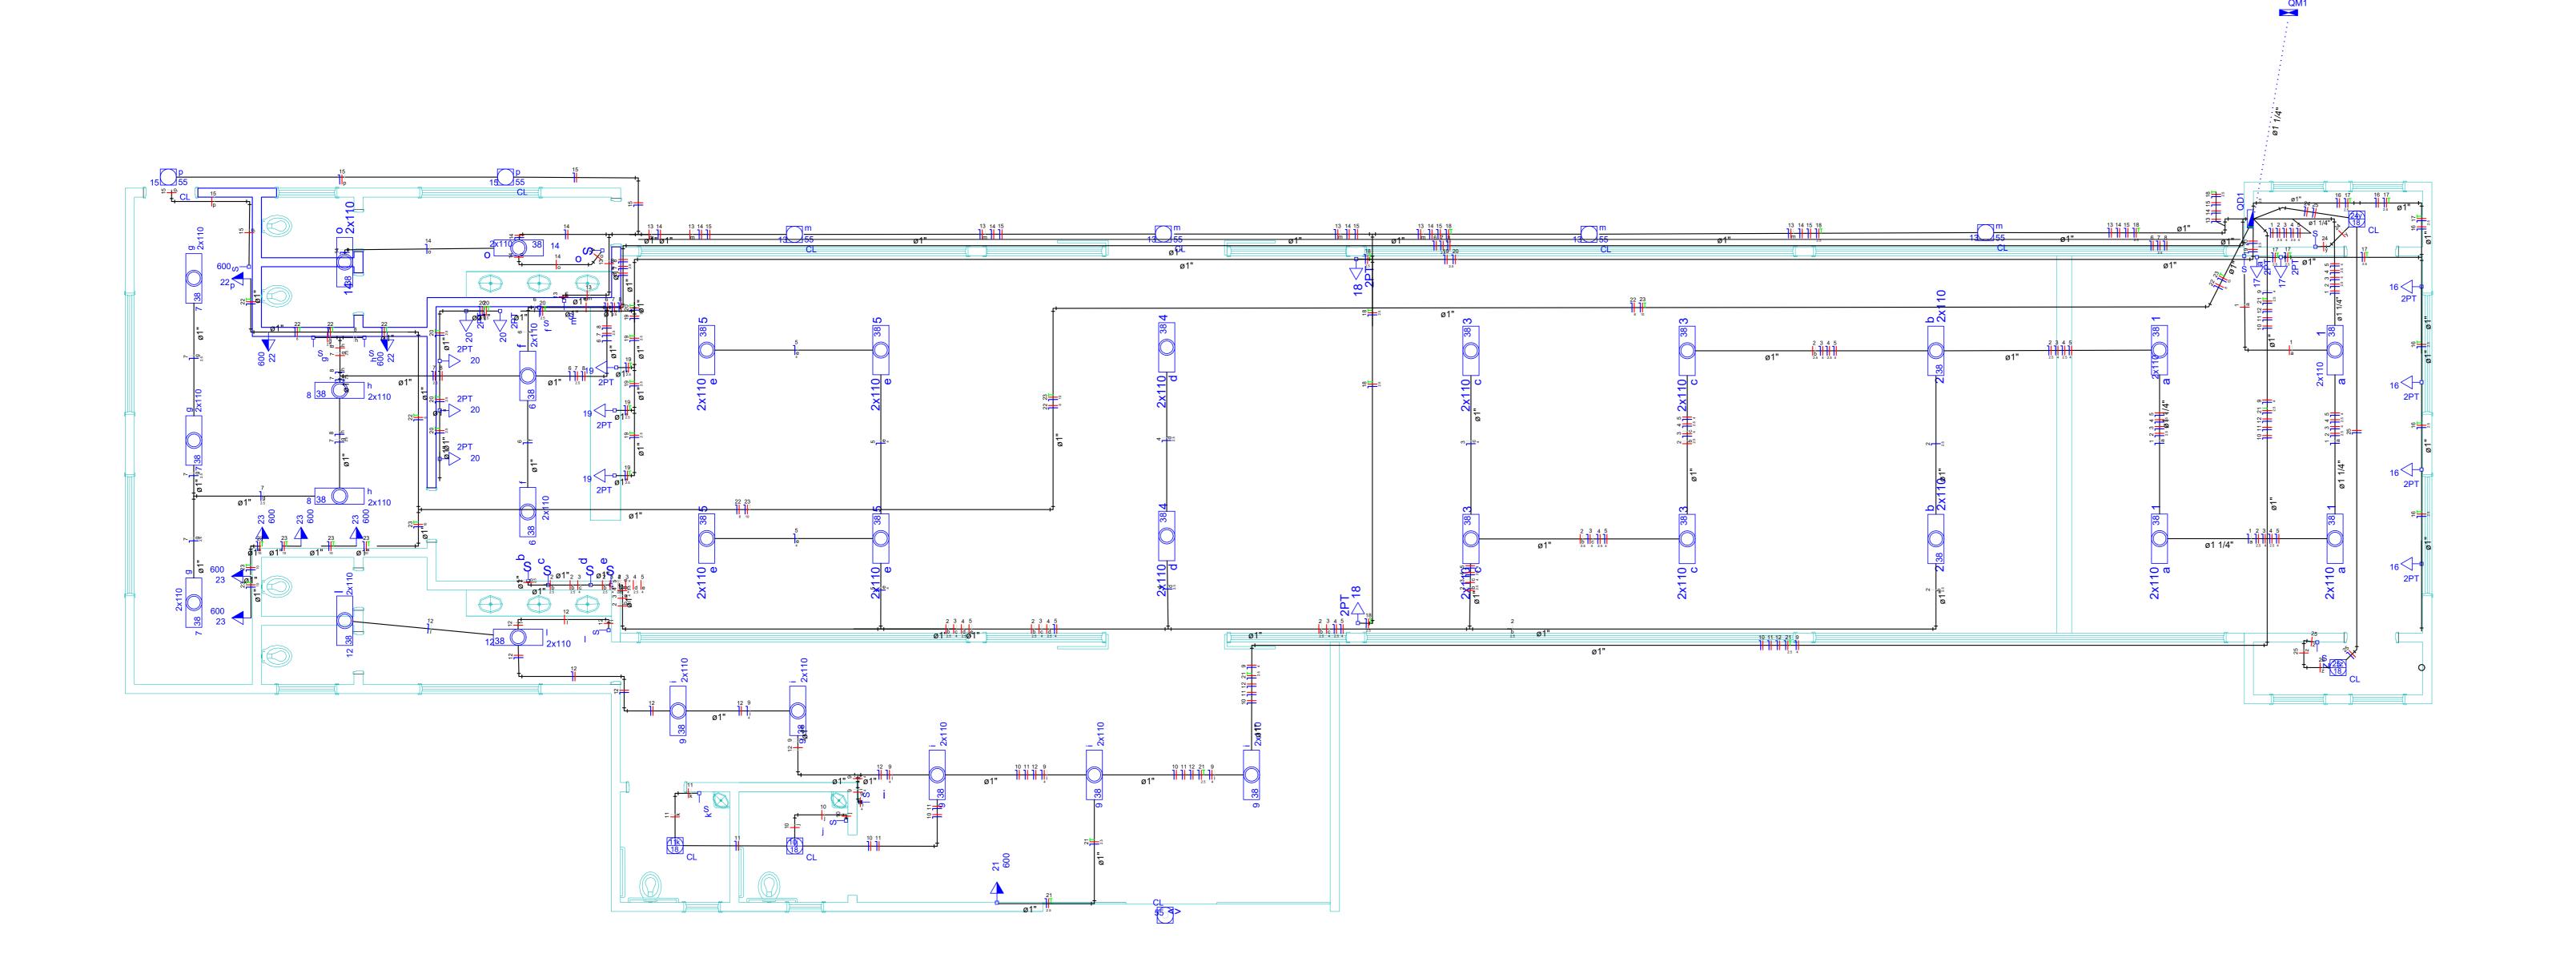






PREFEITURA MUNICIPAL DE PORECATU

RUA BARÃO DO RIO BRANCO, 344 - CENTRO
(43) 3623-1429 | pmp@onda.com.br


PROJETO ELÉTRICO PROJETO DE REFORMA DO CCI CENTRO DE CONVICENCIA DO IDOSO LOCAL: RUA MAURO MOLINA VILA IGUAÇU QUADRA 3 LOTE 91 PROPRIETÁRIO: PREFEITURA MUNICIPAL DE PORECATU MATRÍCULA:		ZONA RESI	ESCALA: 1/100 R- IDENCIAL - L/ 2020 COEF. APROVEITAMENTO 0,09
Nº 16.016 DO REGISTRO DE IMÓVEIS DA COMARCA DE PORE SITUAÇÃO SEM ESCALA OBJECTIVO DE IMÓVEIS DA COMARCA DE PORE OBJEC	DECLARO QUE A RECONHECIMENTO EDADE DO TERRE PROP: PREFEITURA CNPJ: 80.542.76 RESPONSÁVEL: FAI CPF: 004.4II.199-	MUNICIPAL DE PORECATU 64/0001-48 BIO LUIZ DE ANDRADE -13 Laviano Almono .: GABRIEL OTAVIANO ALMO	O DIREITO DE PROPRI
QUADRO DE ÀREAS M2 TERRENO	APROVAÇÃO APROVAÇÃO		
~			

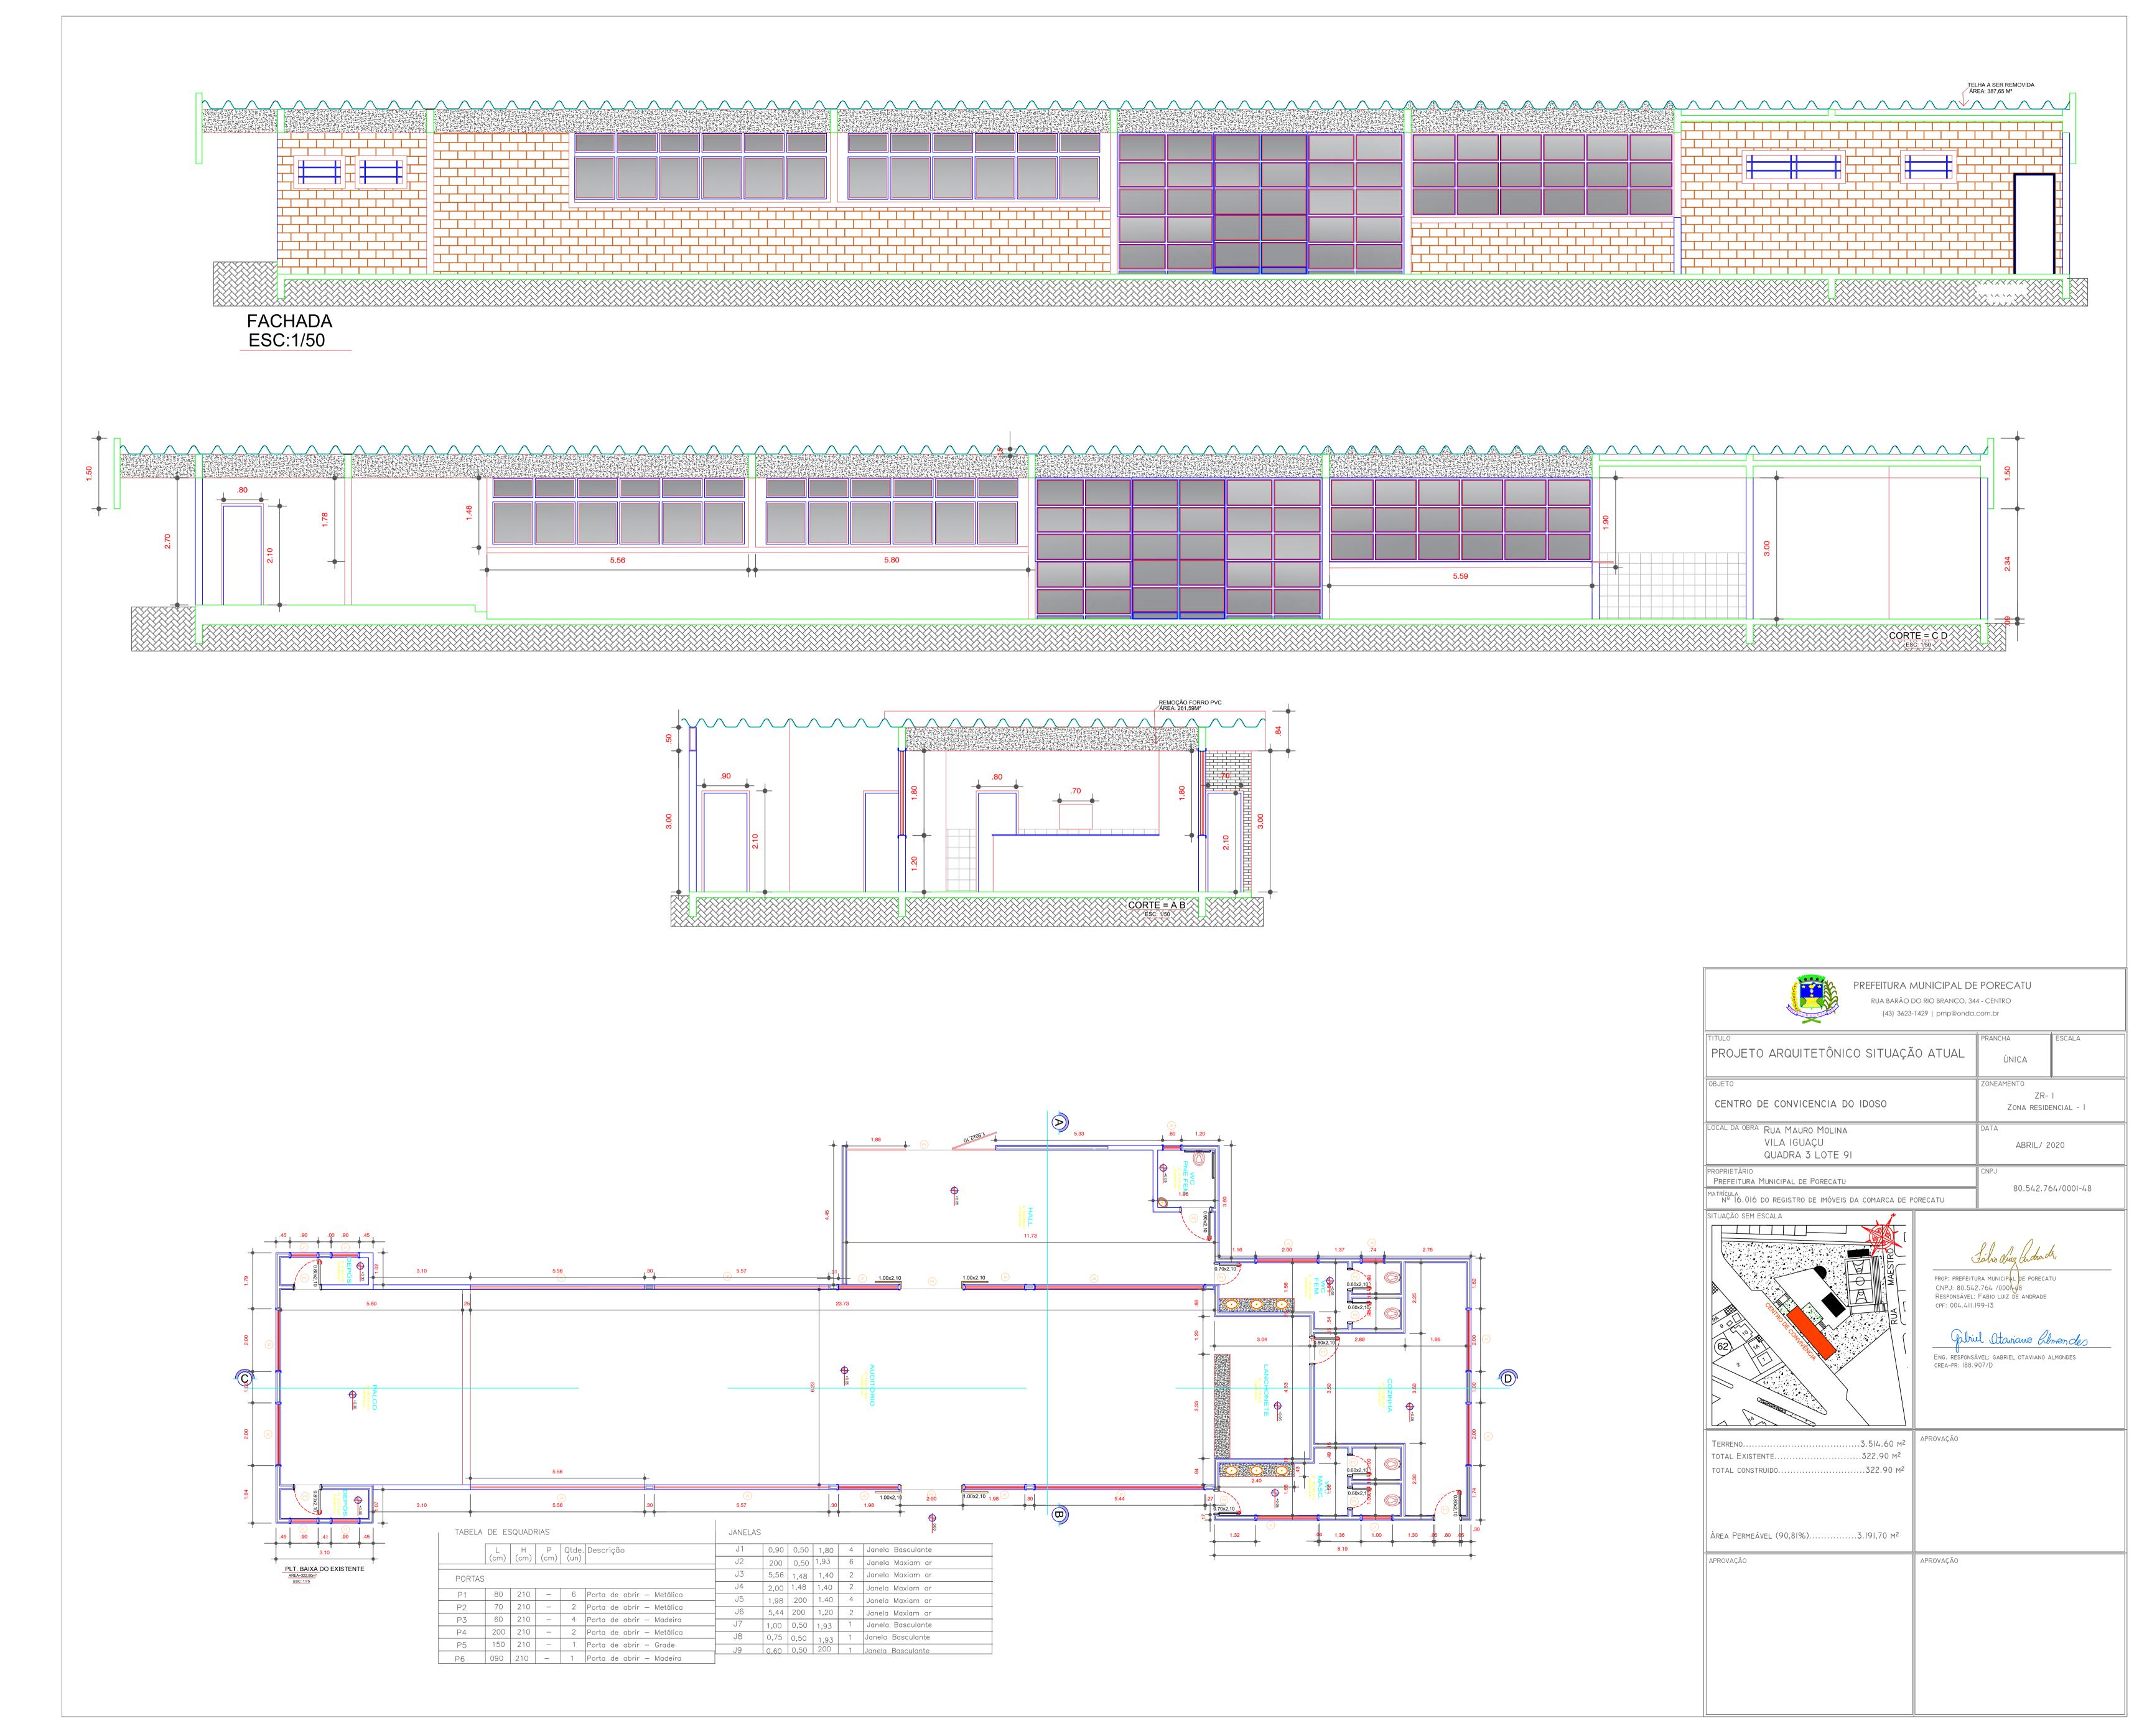

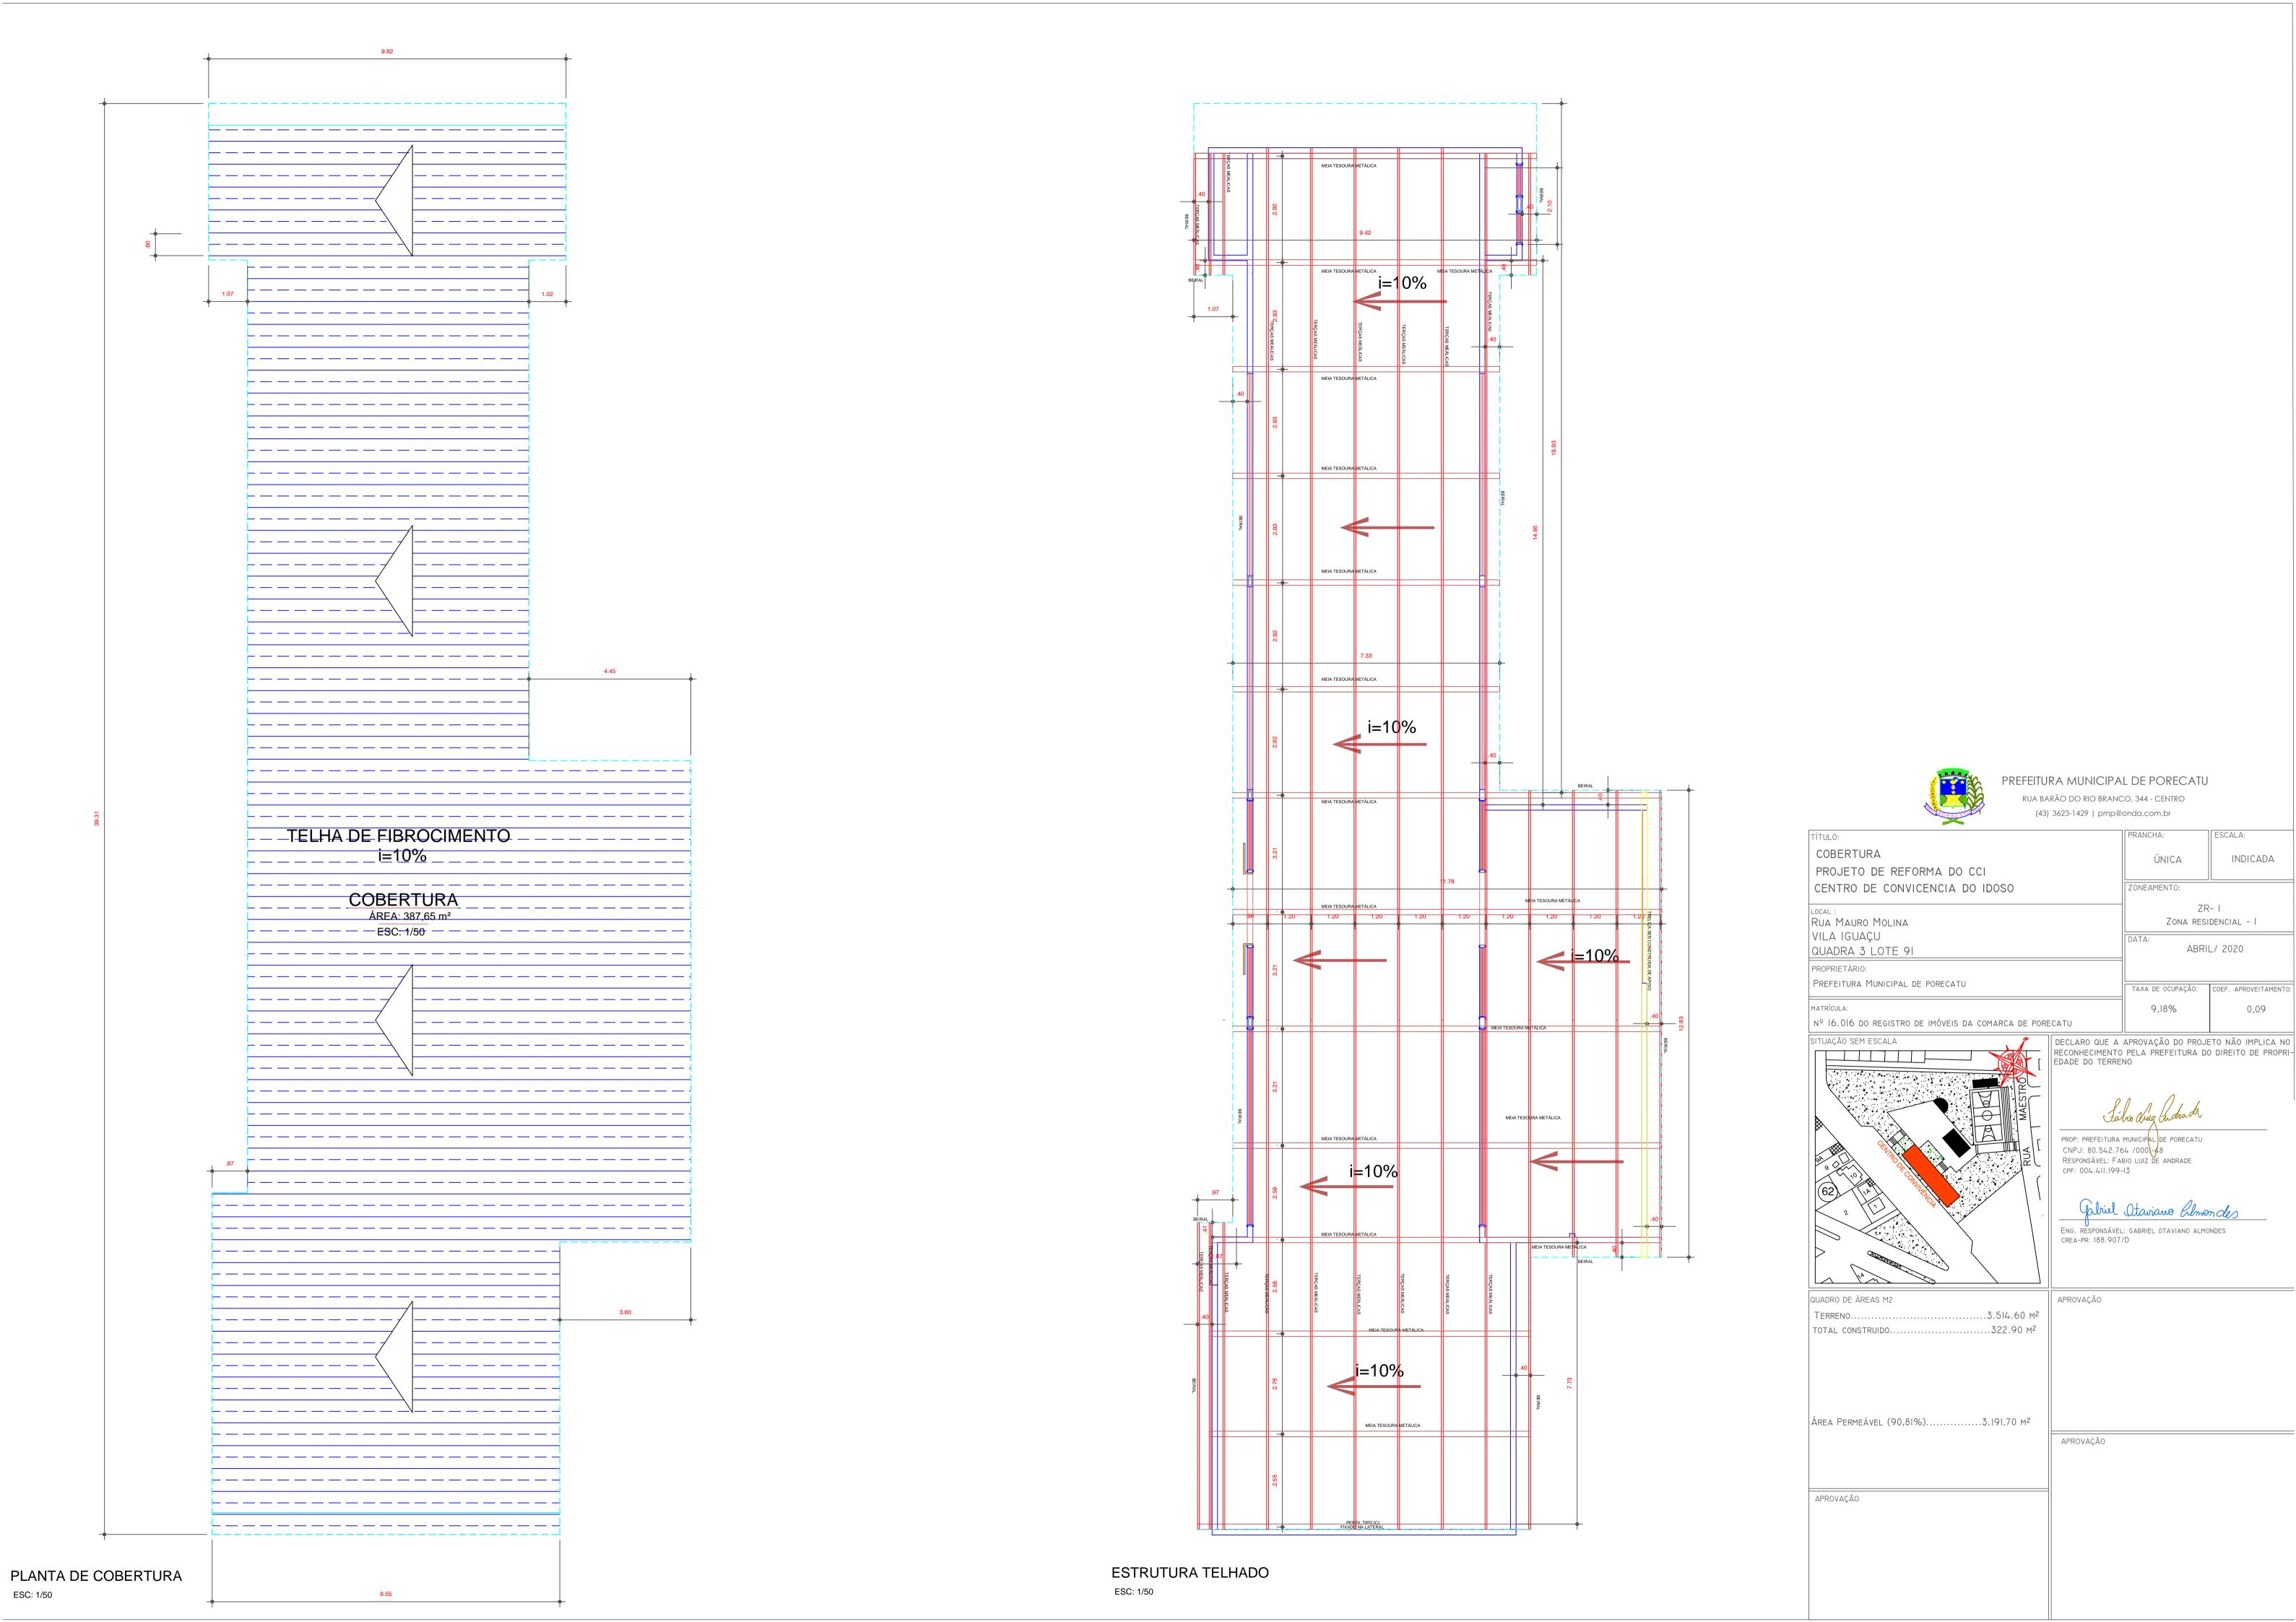

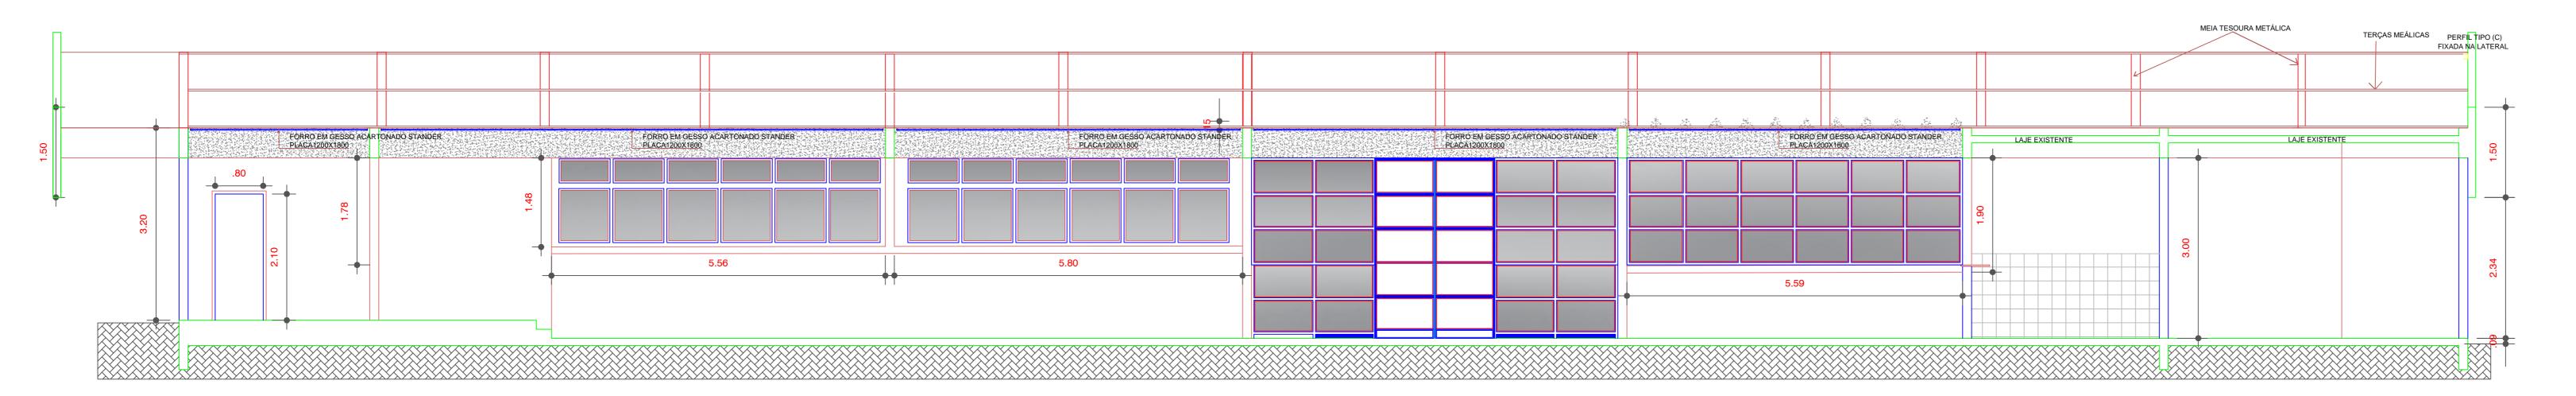

CORTE CD' ESC: 1/50

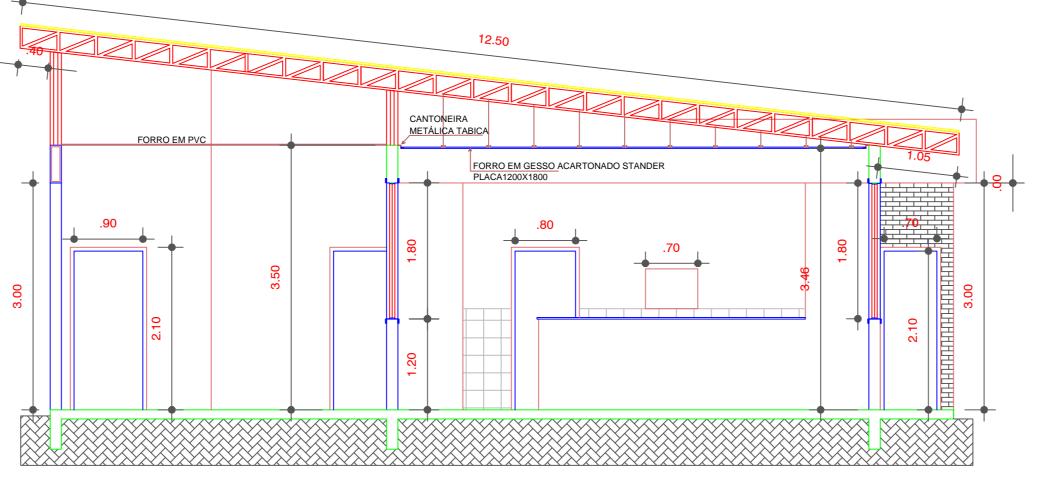


CORTE AB' ESC: 1/50



PREFEITURA MUNICIPAL DE PORECATU RUA BARÃO DO RIO BRANCO, 344 - CENTRO (43) 3623-1429 | pmp@onda.com.br

CORTES INDICADA ÚNICA PROJETO DE REFORMA DO CCI ZONEAMENTO: CENTRO DE CONVICENCIA DO IDOSO Rua Mauro Molina ZONA RESIDENCIAL - I VILA IGUAÇU QUADRA 3 LOTE 91 ABRIL/ 2020 PROPRIETÁRIO: Prefeitura Municipal de porecatu TAXA DE OCUPAÇÃO: COEF. APROVEITAMENTO: MATRÍCULA: 0,09 9,18% Nº 16.016 DO REGISTRO DE IMÓVEIS DA COMARCA DE PORECATU

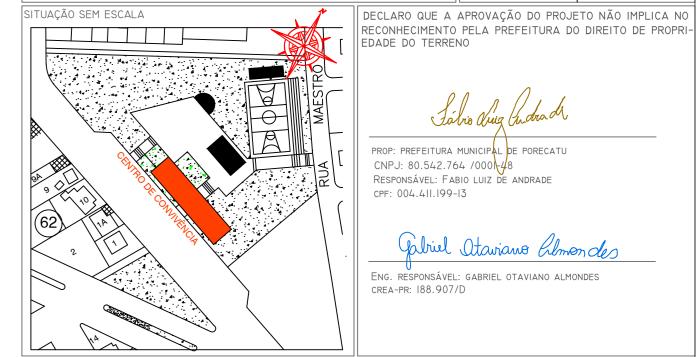


QUADRO DE ÀREAS M2 APROVAÇÃO ..3.514.60 M²

..322.90 m²

APROVAÇÃO

APROVAÇÃO

TOTAL CONSTRUIDO...

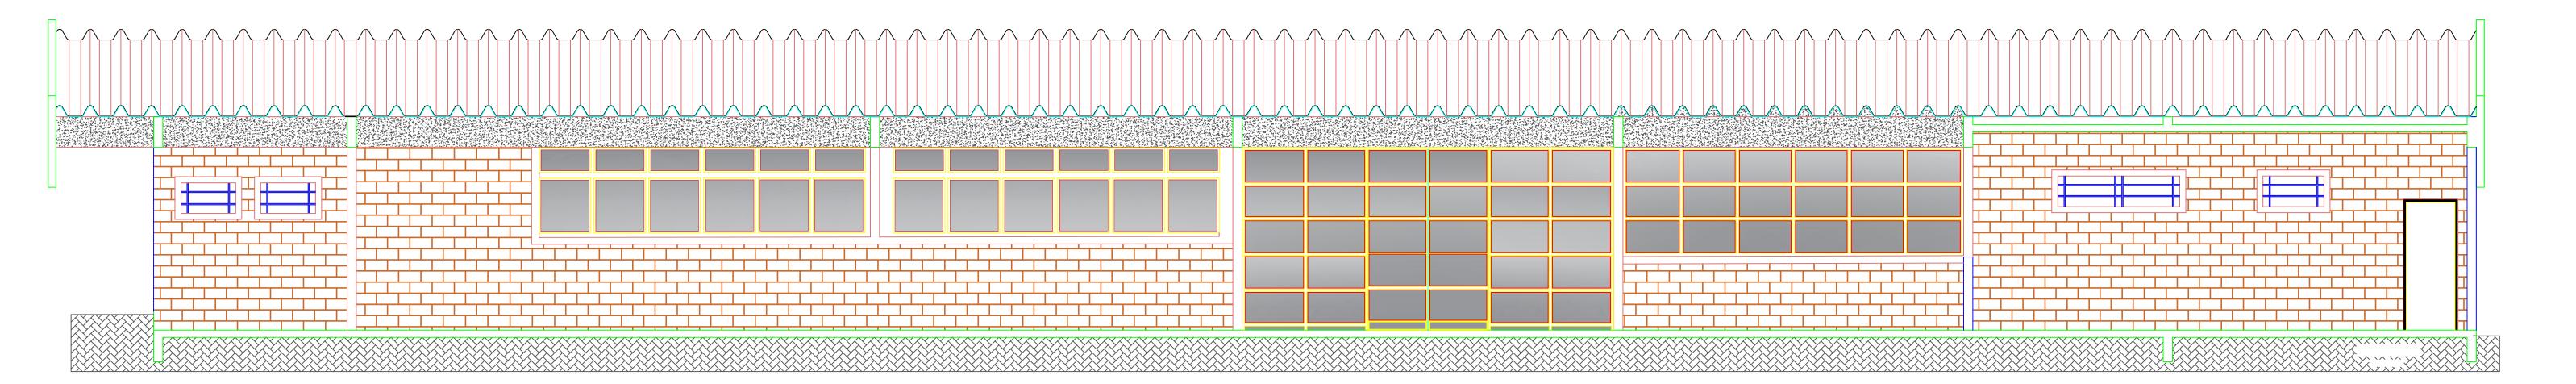

FACHADA ESC:1/50



PREFEITURA MUNICIPAL DE PORECATU RUA BARÃO DO RIO BRANCO, 344 - CENTRO

(43) 3623-1429 | pmp@onda.com.br

FACHADA INDICADA ÚNICA PROJETO DE REFORMA DO CCI ZONEAMENTO: CENTRO DE CONVICENCIA DO IDOSO

RUA MAURO MOLINA VILA IGUAÇU

QUADRO DE ÀREAS M2

TOTAL CONSTRUIDO...

QUADRA 3 LOTE 91

Prefeitura Municipal de Porecatu

MATRÍCULA: Nº 16.016 DO REGISTRO DE IMÓVEIS DA COMARCA DE PORECATU

DECLARO QUE A APROVAÇÃO DO PROJETO NÃO IMPLICA NO RECONHECIMENTO PELA PREFEITURA DO DIREITO DE PROPRI-CPF: 004.411.199-13

PROP: PREFEITURA MUNICIPAL DE PORECATU CNPJ: 80.542.764 /0001/48 RESPONSÁVEL: FABIO LUIZ DE ANDRADE

9,18%

ZONA RESIDENCIAL - I

ABRIL/ 2020

TAXA DE OCUPAÇÃO: COEF. APROVEITAMENTO:

0,09

ENG. RESPONSÁVEL: GABRIEL OTAVIANO ALMONDES CREA-PR: 188.907/D


APROVAÇÃO

...3.514.60 M²

...322.90 m²

APROVAÇÃO

APROVAÇÃO

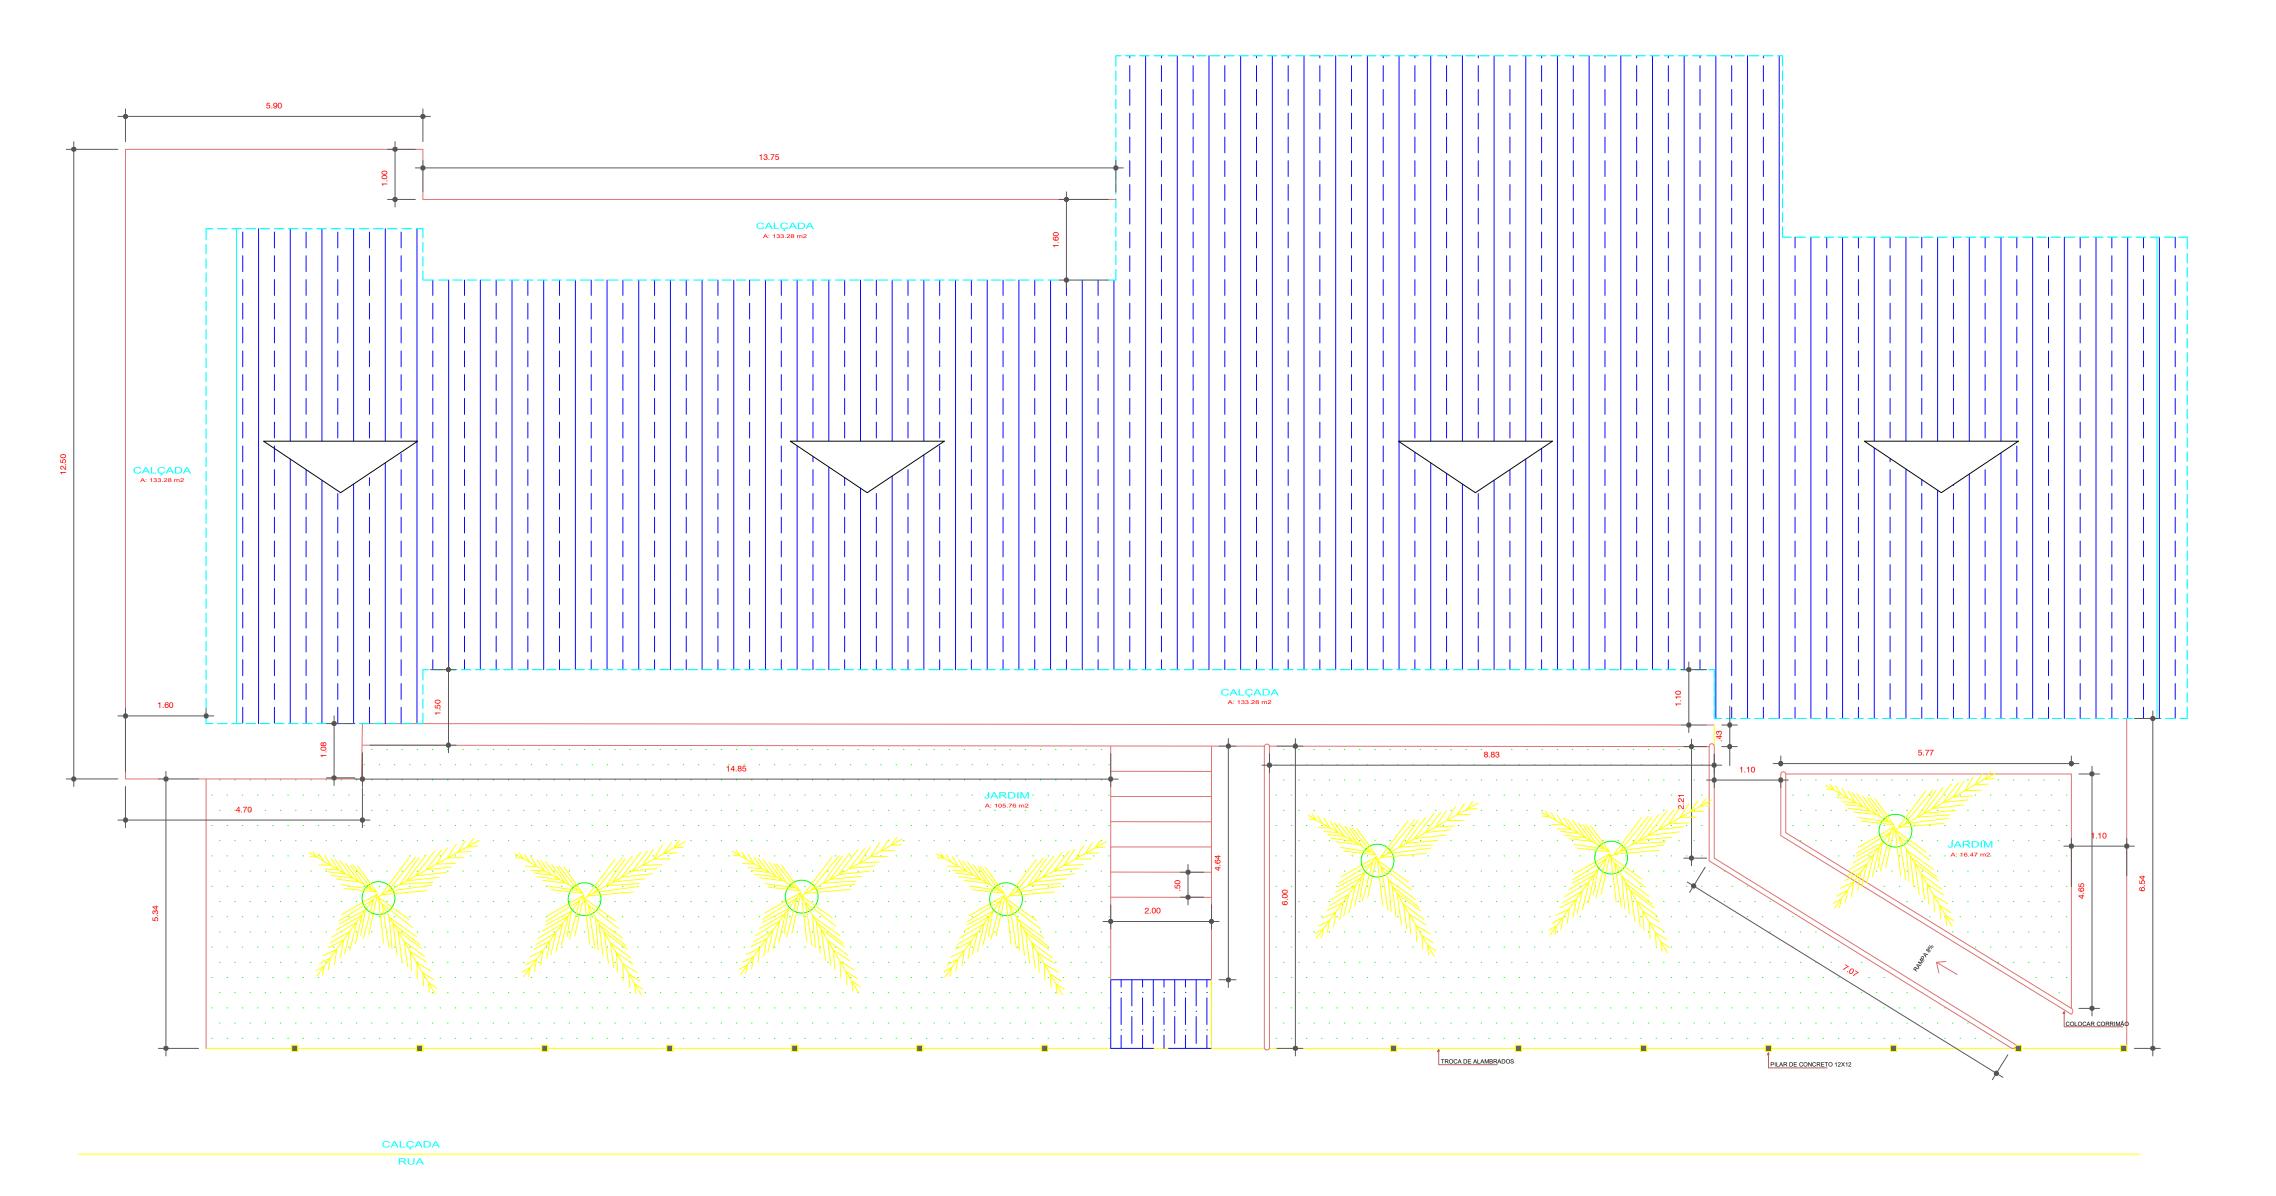

IMPLANTAÇÃO ESC:1/75



ESCALA:

IMPLANTAÇÃO ÚNICA INDICADA PROJETO DE REFORMA DO CCI CENTRO DE CONVICENCIA DO IDOSO ZONEAMENTO: ZR- I Rua Mauro Molina Zona residencial - I VILA IGUAÇU QUADRA 3 LOTE 91 ABRIL/ 2020 PROPRIETÁRIO: Prefeitura Municipal de Porecatu TAXA DE OCUPAÇÃO: COEF. APROVEITAMI MATRÍCULA: 0,09 9,18% Nº 16.016 DO REGISTRO DE IMÓVEIS DA COMARCA DE PORECATU DECLARO QUE A APROVAÇÃO DO PROJETO NÃO IMPLICA RECONHECIMENTO PELA PREFEITURA DO DIREITO DE PRO EDADE DO TERRENO SITUAÇÃO SEM ESCALA PROP: PREFEITURA MUNICIPAL DE PORECATU CNPJ: 80.542.764 /000148 RESPONSÁVEL: FABIO LUIZ DE ANDRADE CPF: 004.411.199-13 ENG. RESPONSÁVEL: GABRIEL OTAVIANO ALMONDES CREA-PR: 188.907/D QUADRO DE ÀREAS M2 TERRENO..... ..3.514.60 M² ...322.90 M² TOTAL CONSTRUIDO.... APROVAÇÃO APROVAÇÃO



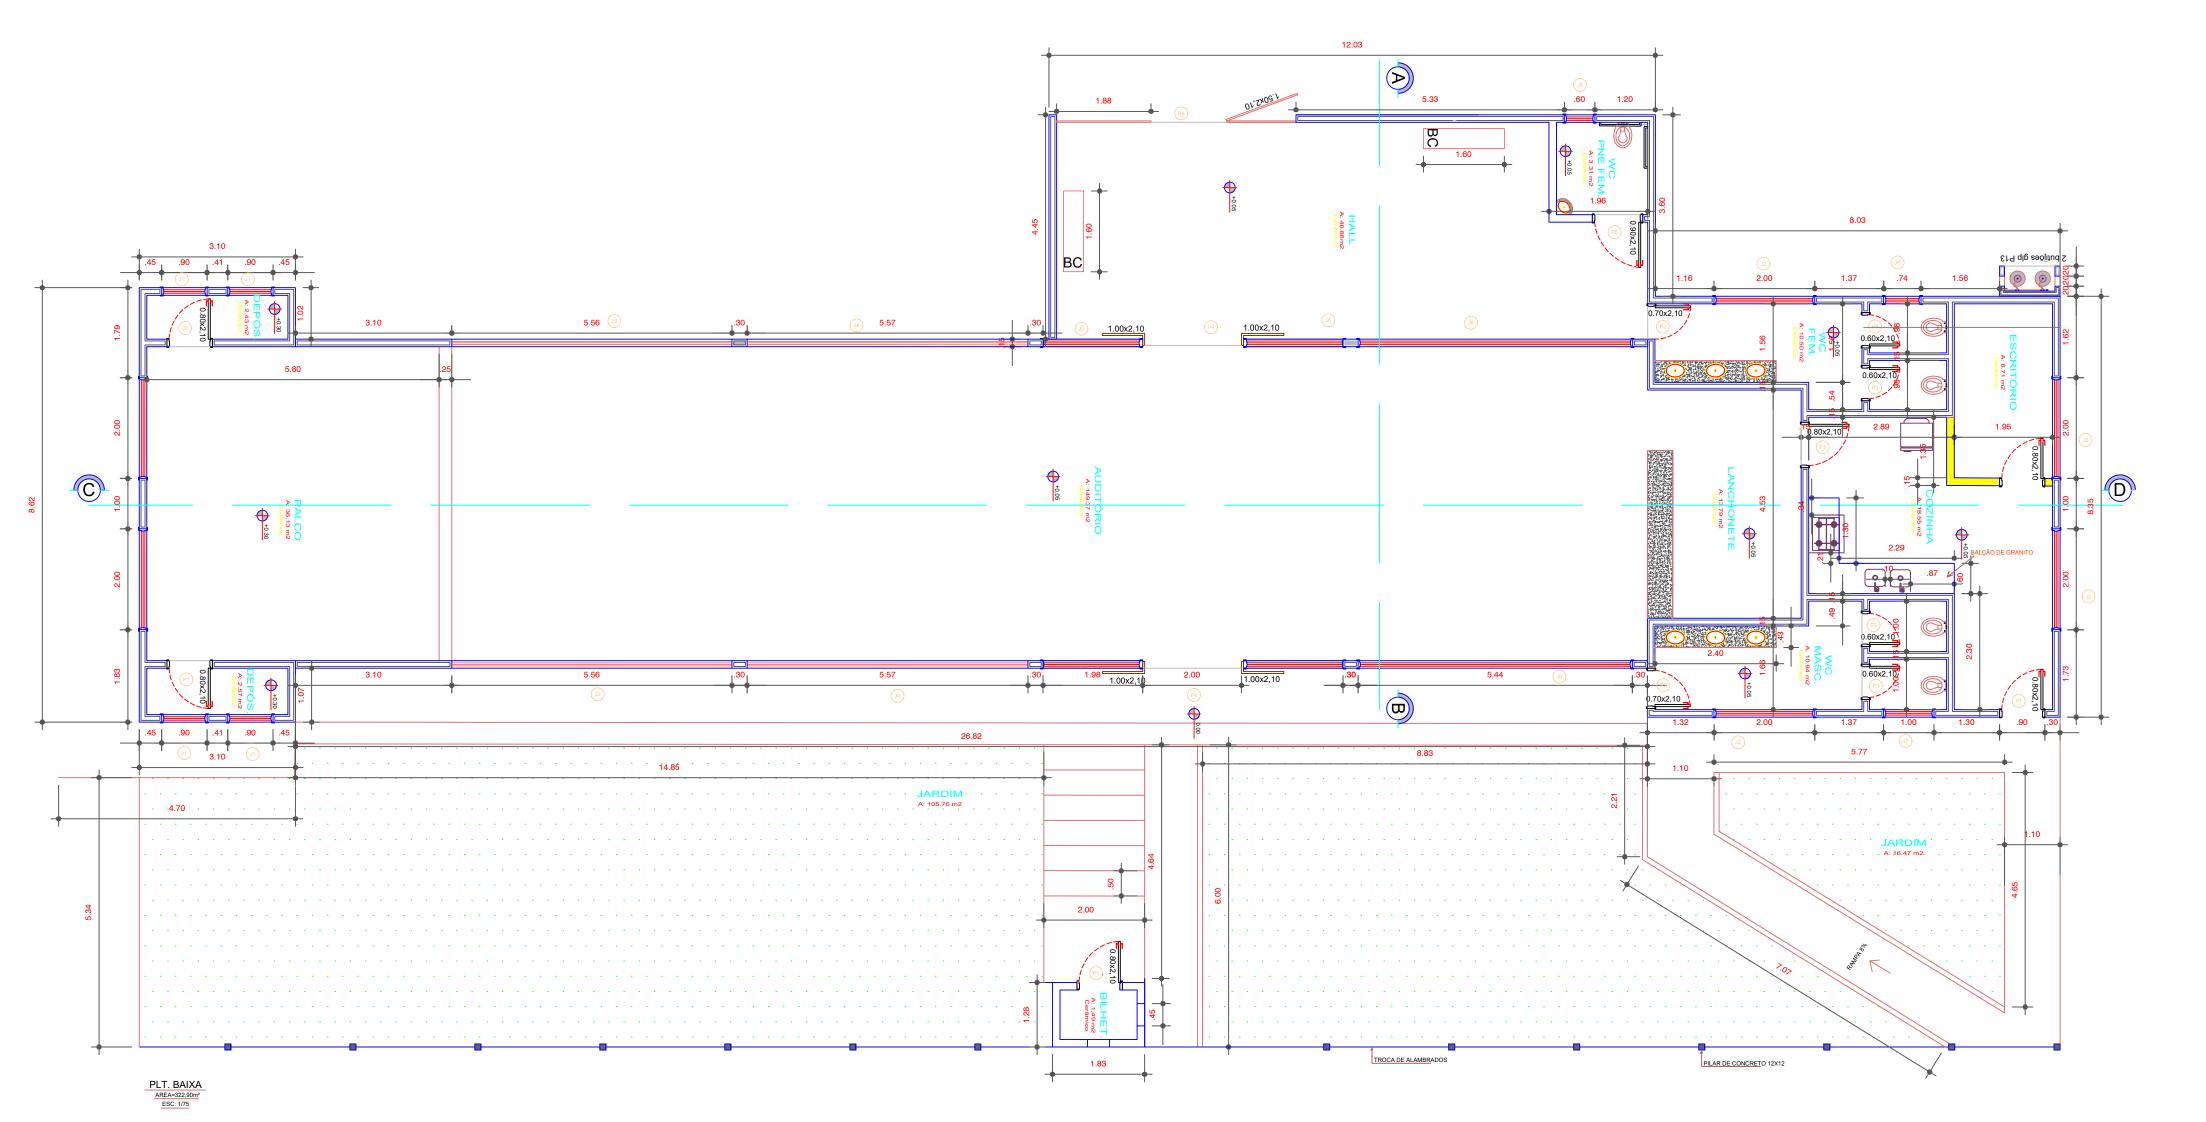


TABELA	DE ES	SQUADF	RIAS		
	L (cm)	H (cm)	P (cm)	Qtde. (un)	Descrição
PORTAS	5				
P1	80	210	_	6	Porta de abrir — Metálica
P2	70	210	_	2	Porta de abrir — Metálica
Р3	60	210	_	4	Porta de abrir — Madeira
P4	200	210	_	2	Porta de abrir — Vidro
P5	150	210	_	1	Porta de abrir — grade
P6	090	210	_	1	Porta de abrir — Madeira
JANELAS	5				
J1	0,90	0,50	1,80	4	Janela Basculante
J2	200	0,50	1,93	6	Janela Maxiam ar
J3	5,56	1,48	1,40	2	Janela Maxiam ar
J4	2,00	1,48	1,40	2	Janela Maxiam ar
J5	1,98	200	1.40	4	Janela Maxiam ar
J6	5,44	200	1,20	2	Janela Maxiam ar
J7	1,00	0,50	1,93	1	Janela Basculante
J8	0,75	0,50	1,93	1	Janela Basculante
J9	0,60	0,50	200	1	Janela Basculante


LEGENDA


CONSTRUÇÃO A SER ACRESCIDA



PLANTA BAIXA INDICADA ÚNICA PROJETO DE REFORMA DO CCI CENTRO DE CONVICENCIA DO IDOSO ZR-I ZONA RESIDENCIAL - I Rua Mauro Molina VILA IGUAÇU QUADRA 3 LOTE 91 ABRIL/ 2020 PROPRIETÁRIO: Prefeitura Municipal de porecatu TAXA DE OCUPAÇÃO: COEF. APROVEITAMENTO Nº 16.016 DO REGISTRO DE IMÓVEIS DA COMARCA DE PORECATU SITUAÇÃO SEM ESCALA DECLARO QUE A APROVAÇÃO DO PROJETO NÃO IMPLICA NO RECONHECIMENTO PELA PREFEITURA DO DIREITO DE PROPRIEDADE DO TERRENO PROP: PREFEITURA MUNICIPAL DE PORECATU CNPJ: 80.542.764 /000148
RESPONSÁVEL: FABIO LUIZ DE ANDRADE
CPF: 004.411.199-13 ENG. RESPONSÁVEL: GABRIEL OTAVIANO ALMONDES CREA-PR: 188.907/D TOTAL CONSTRUIDO.......322.90 M² ÁREA PERMEÁVEL (90,81%)......3.191,70 M² APROVAÇÃO APROVAÇÃO




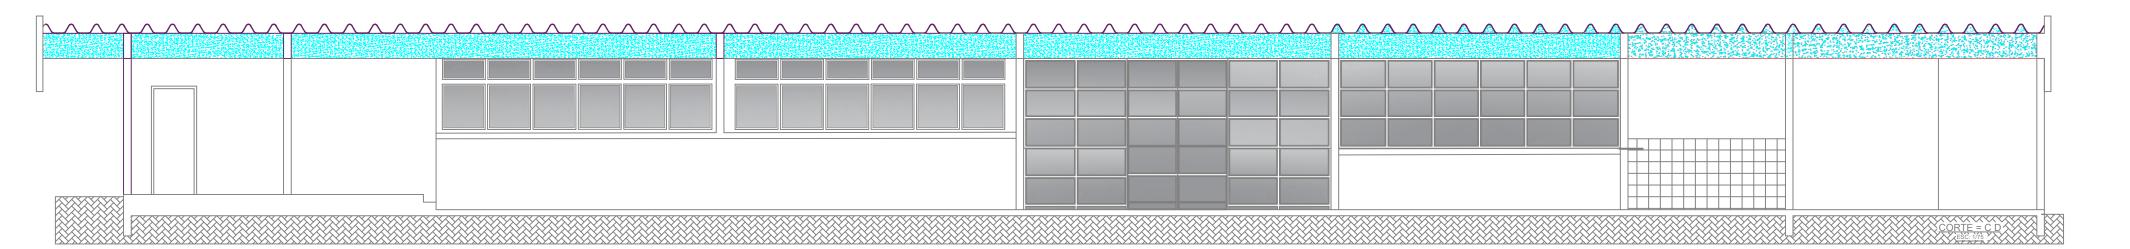

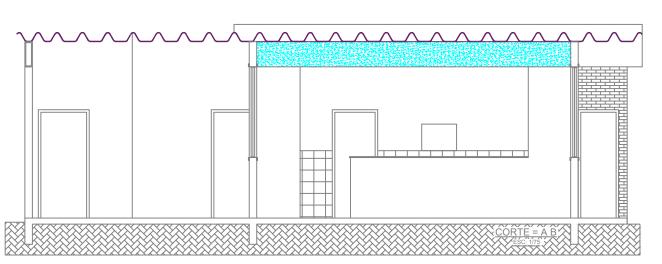

PREFEITURA MUNICIPAL DE PORECATU RUA BARÃO DO RIO BRANCO, 344 - CENTRO (43) 3623-1429 | pmp@onda.com.br

PROJETO ARQUITETÓNICO - TROCA E REMOÇÃO ÚNICA 1/75 ZONEAMENTO: CENTRO DE CONVICENCIA DO IDOSO ZR- I ZONA RESIDENCIAL - I Rua Mauro Molina VILA IGUAÇU QUADRA 3 LOTE 91 ABRIL/ 2020 PROPRIETÁRIO: Prefeitura Municipal de porecatu TAXA DE OCUPAÇÃO: COEF. APROVEITAMENTO 0,09 Nº 16.016 DO REGISTRO DE IMÓVEIS DA COMARCA DE PORECATU DECLARO QUE A APROVAÇÃO DO PROJETO NÃO IMPLICA NO RECONHECIMENTO PELA PREFEITURA DO DIREITO DE PROPRIEDADE DO TERRENO SITUAÇÃO SEM ESCALA

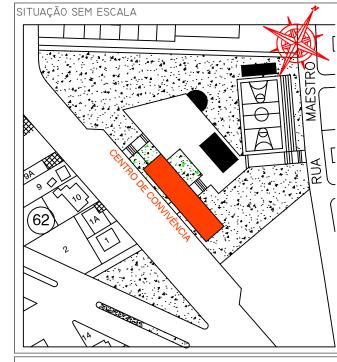


PROP: PREFEITURA MUNICIPAL DE PORECATU CNPJ: 80.542.764 /000148 RESPONSÁVEL: FABIO LUIZ DE ANDRADE CPF: 004.411.199-13


ENG. RESPONSÁVEL: GABRIEL OTAVIANO ALMONDES CREA-PR: 188.907/D

QUADRO DE AREAS M2 TOTAL CONSTRUIDO.....322.90 M²

APROVAÇÃO


APROVAÇÃO

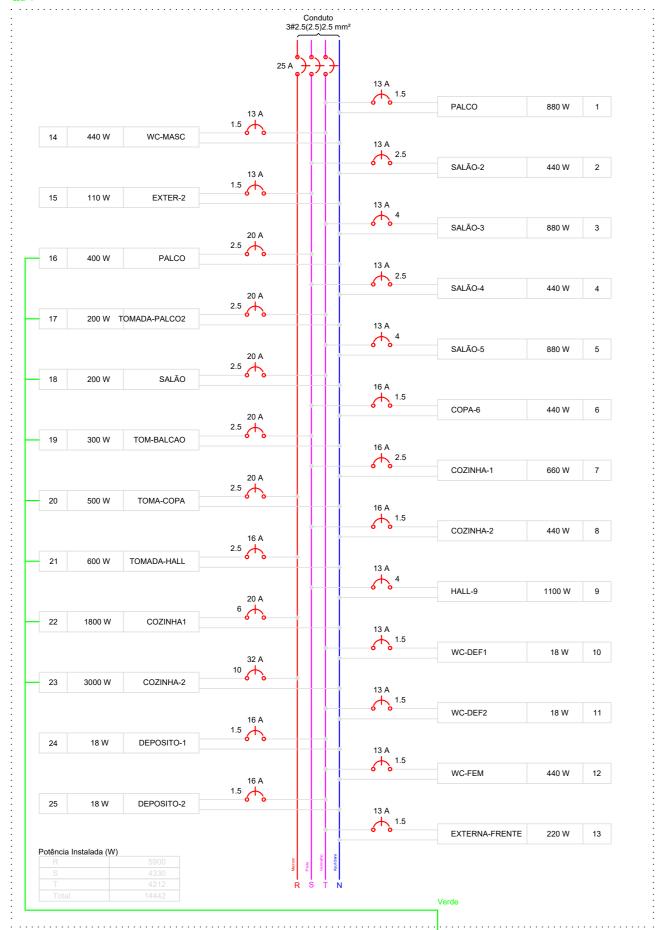

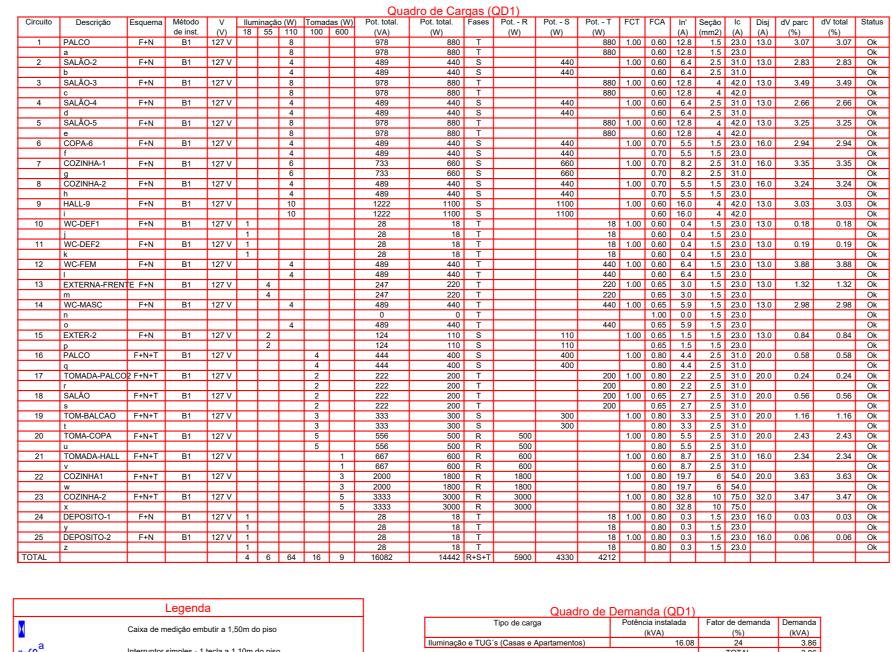


	Legenda
H	Caixa de medição embutir a 1,50m do piso
<u>⊸</u> o ^a	Interruptor simples - 1 tecla a 1,10m do piso
CL	Luminária Arandela Tipo Tartaruga p/ lâmp. LED - sobrepor
1 38 O 2x110	Luminária Plafon p/ lâmp. LED - sobrepor
	Quadro de distribuição - embutir a 1,50m do piso
21 600	Tomada hexagonal (NBR 14136) - 2P+T 10 A a 1,10m do piso
2PT	Tomada universal 2P+T a 0,30m do piso

Notas	
Circuitos não indicados serão de 1,5 mm²	

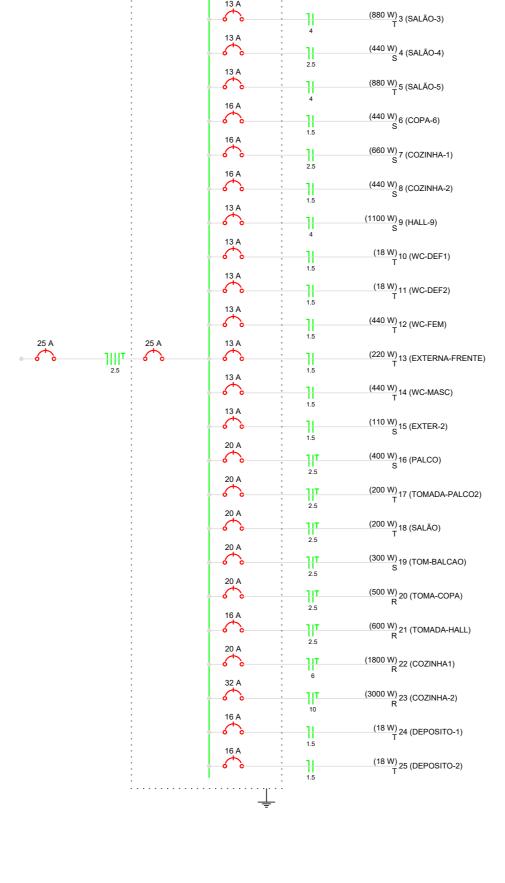

(880 W) T (PALCO)

(440 W) S 2 (SALÃO-2)

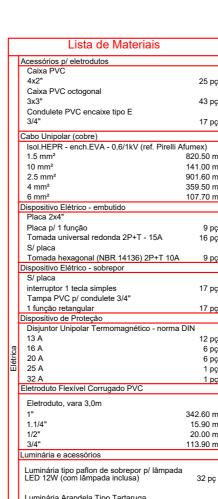

Quadro de medição - COPEL

Edificios de uso coletivo - embutir Caixa "C" p/ medidor polifásico Quadro distrib. plástico - embutir Barr. trif., - DIN (Ref. Hager)

Cap. 24 disj. unip. - In Pente 63A



PREFEITURA MUNICIPAL DE PORECATU RUA BARÃO DO RIO BRANCO, 344 - CENTRO (43) 3623-1429 | pmp@onda.com.br

PROJETO ELÉTRICO PROJETO DE REFORMA DO CCI		2/2	INDICADA
CENTRO DE CONVICENCIA DO IDOSO		ZONEAMENTO:	JL
LOCAL : RUA MAURO MOLINA VILA IGUAÇU			R- DENCIAL -
QUADRA 3 LOTE 91 PROPRIETÁRIO:		ABRIL	/ 2020
Prefeitura Municipal de Porecatu		TAXA DE OCUPAÇÃO:	COEF. APROVEITAMENTO:
matrícula: Nº 16.016 do registro de imóveis da comarca de port	ECATU	9,18%	0,09
QUADRO DE ÀREAS M2 TERRENO	PROP: PREFEITURA CNPJ: 80.542.76 RESPONSÁVEL: FAI CPF: 004.411.199-	bio Aug Ladra de MUNICIPAL DE PORECATU 64/000148 BIO LUIZ DE ANDRADE -13 Otaviano Almo :: GABRIEL OTAVIANO ALMO	on des