



01 1:50 QUADRA POLIESPORTIVA PLANTA BAIXA

OBSERVAÇÕES


1. NO CASO DE HAVER DIVERGÊNCIA DE COTAS ENTRE O PROJETO EXECUTIVO E DETALHAMENTO, VALE O DETALHAMENTO.
2. SE PARA MELHOR EXECUÇÃO, HOUVER NECESSIDADE DE ALGUMA ALTERAÇÃO OU ADAPTAÇÃO, O RESPONSÁVEL PELA EXECUÇÃO DEVERÁ ENTRAR EM CONTATO COM AS ARQUITETAS PARA ESTUDAR MELHOR SOLUÇÃO.
3. AS COTAS PREVALEM SOBRE O DESENHO.
4. ATENÇÃO: CONFERIR MEDIDAS IN LOCO.

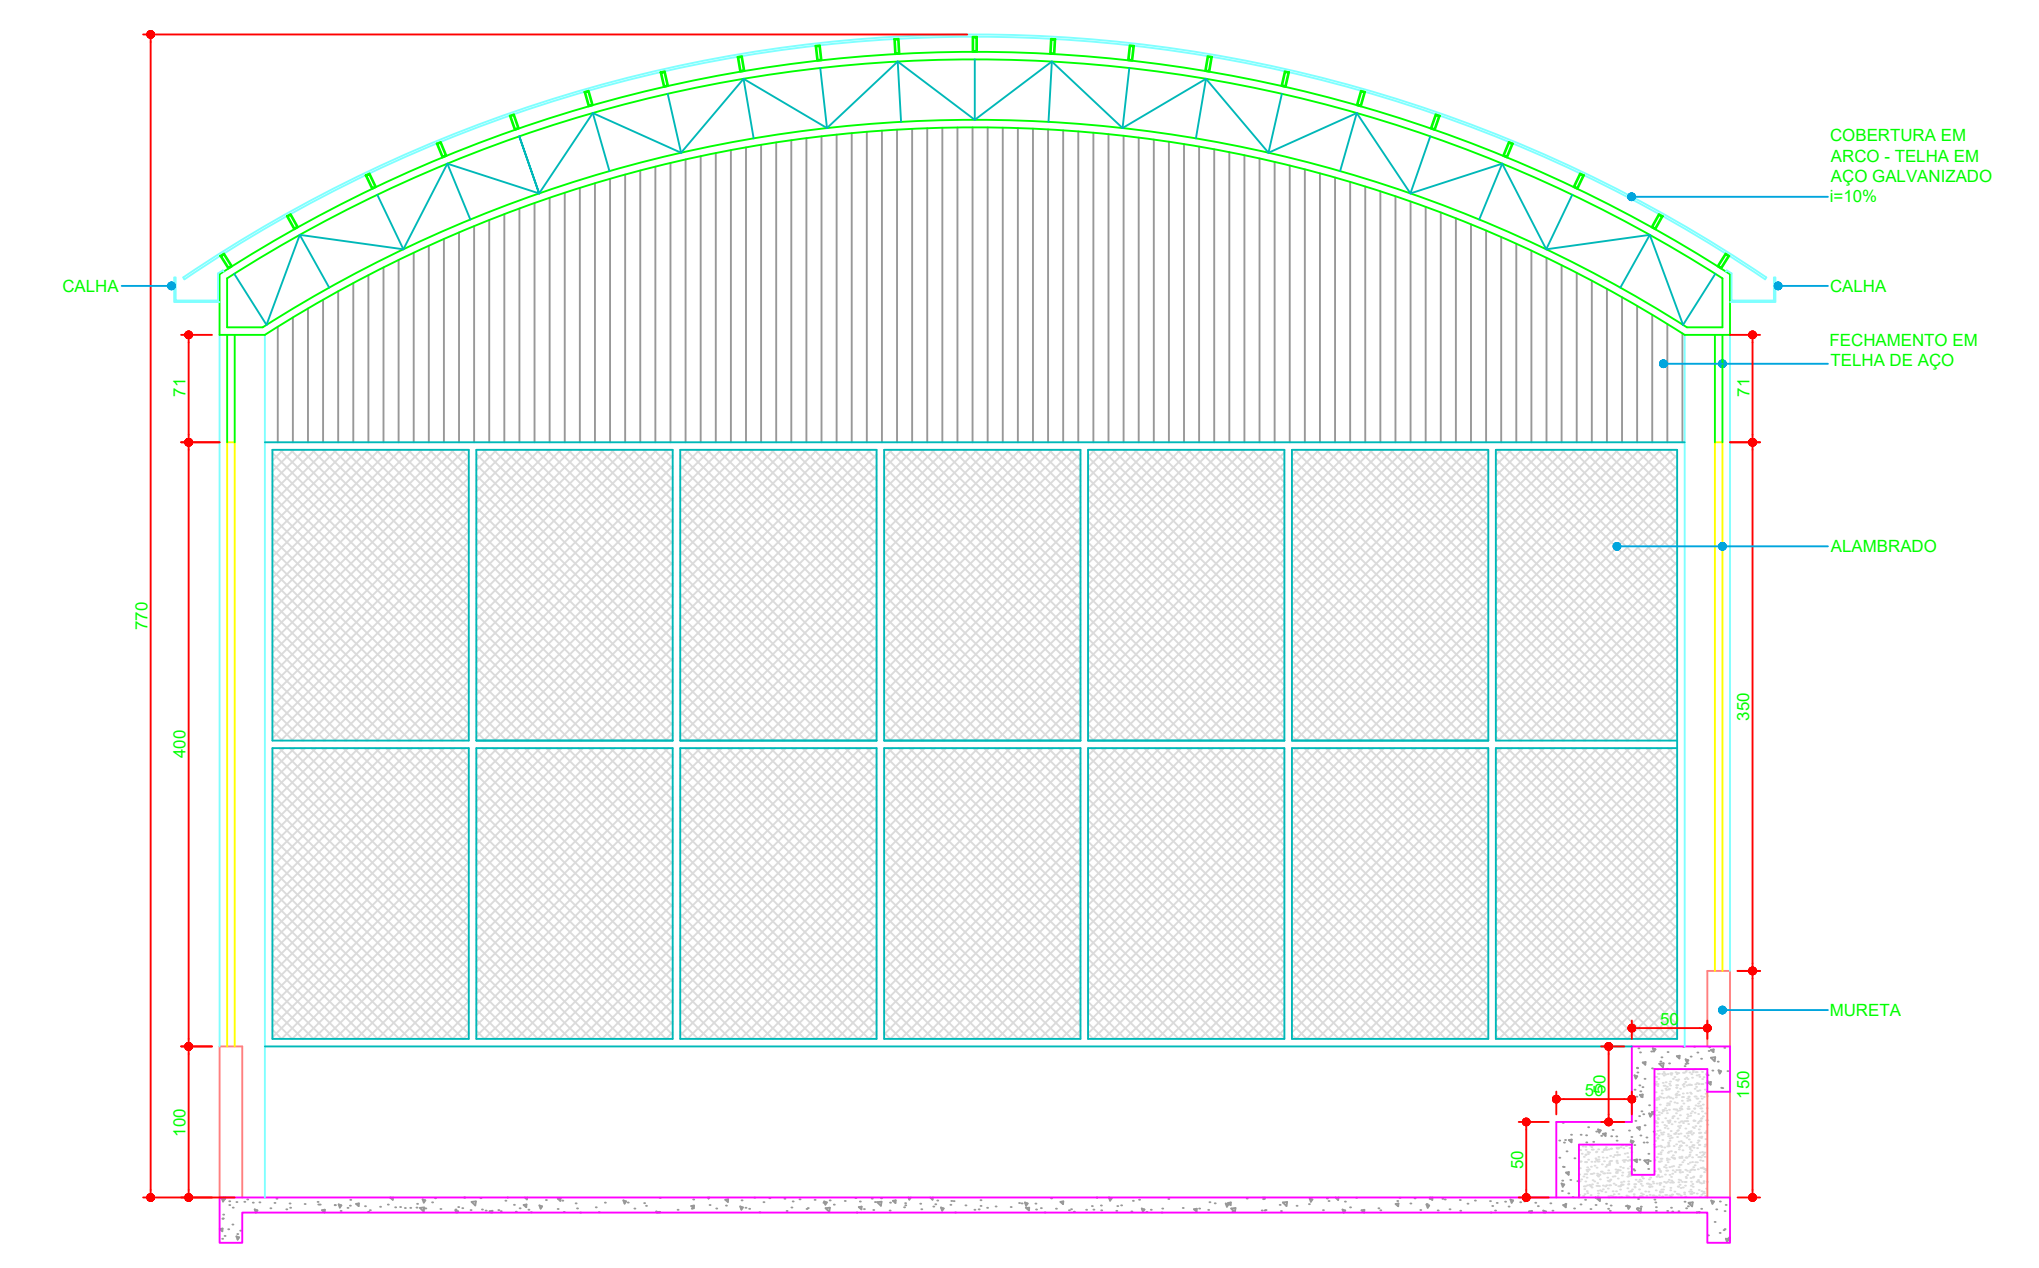


02 1:50 QUADRA POLIESPORTIVA CORTE AA

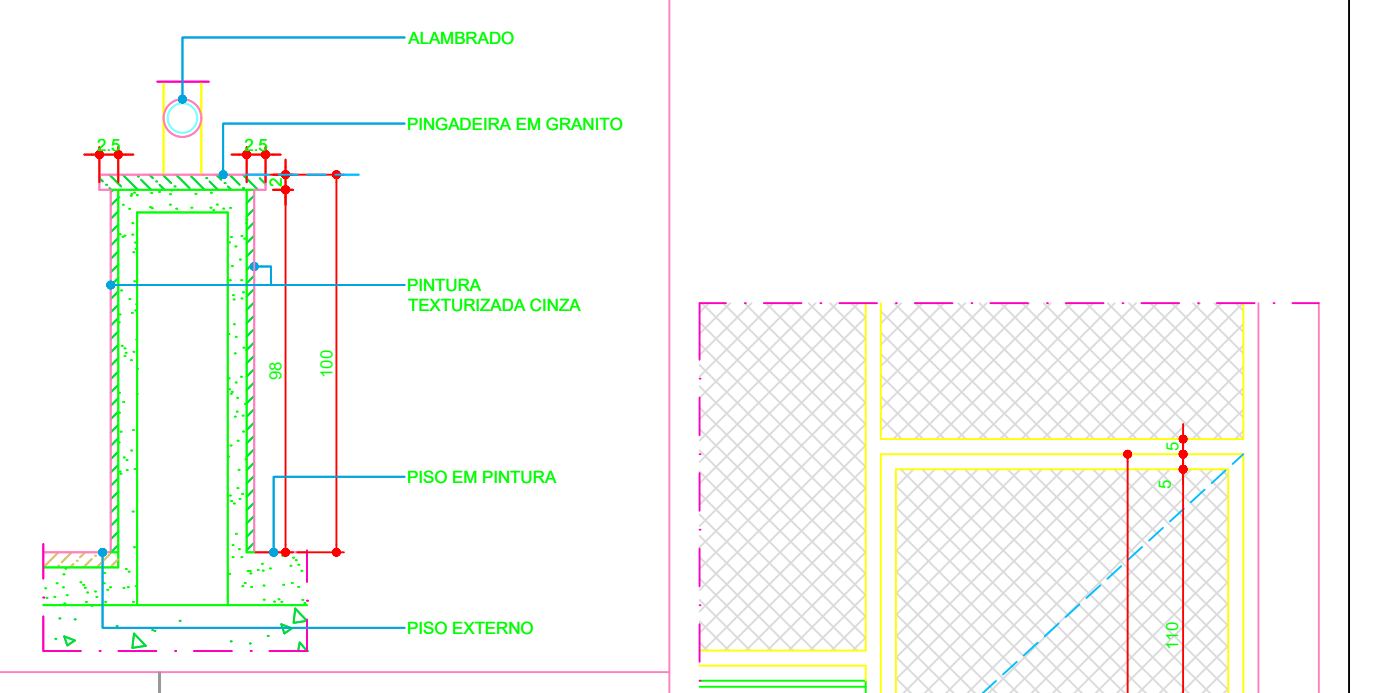


03 1:10 MURETA DETALHE

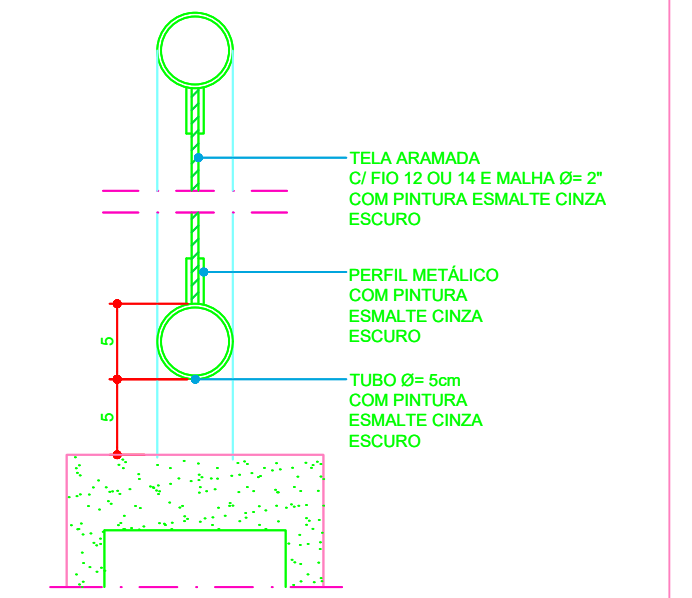

04 1:5 ALAMBRADO DETALHE

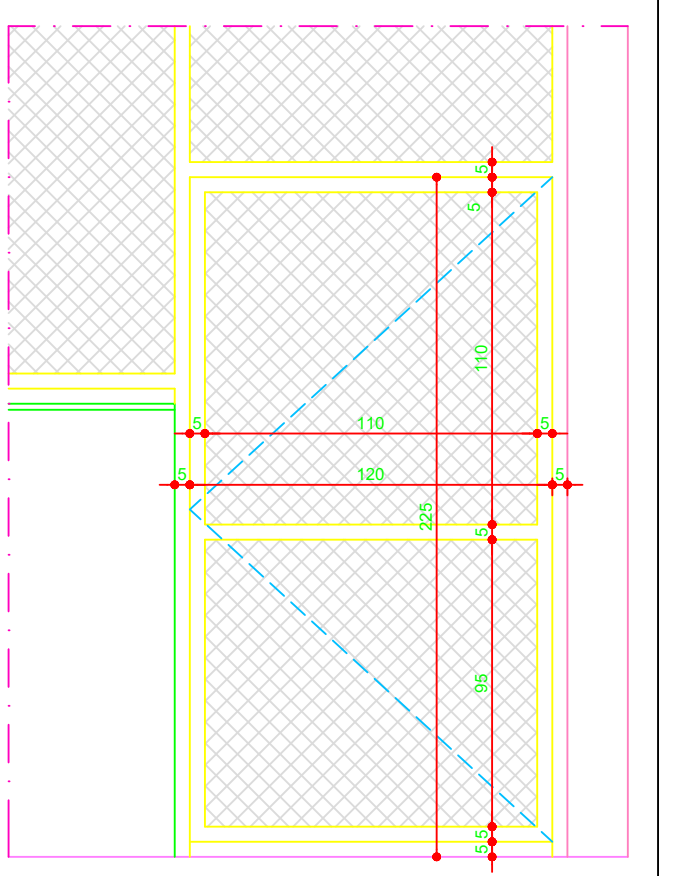


05 1:25 PORTÃO VISTA V01

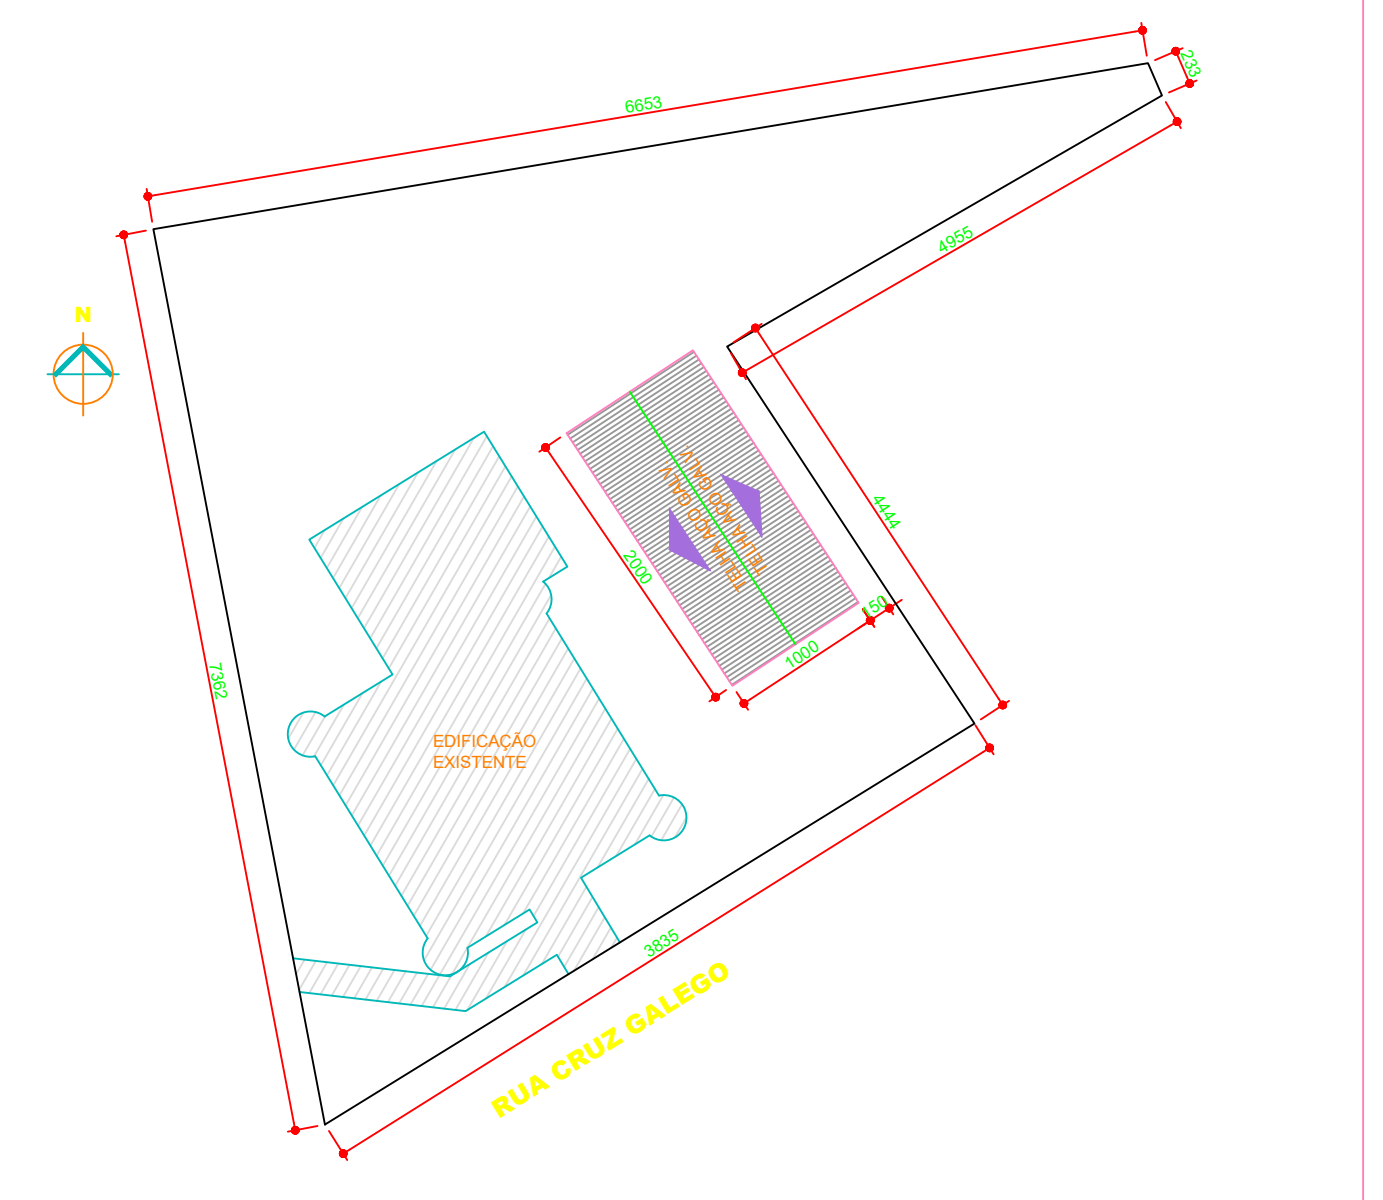

ÁREA TERRENO: 2.245,54m²
ÁREA A SER AMPLIADA: 200,00m²

06 S/ ESC IMPLANTAÇÃO PLANTA BAIXA

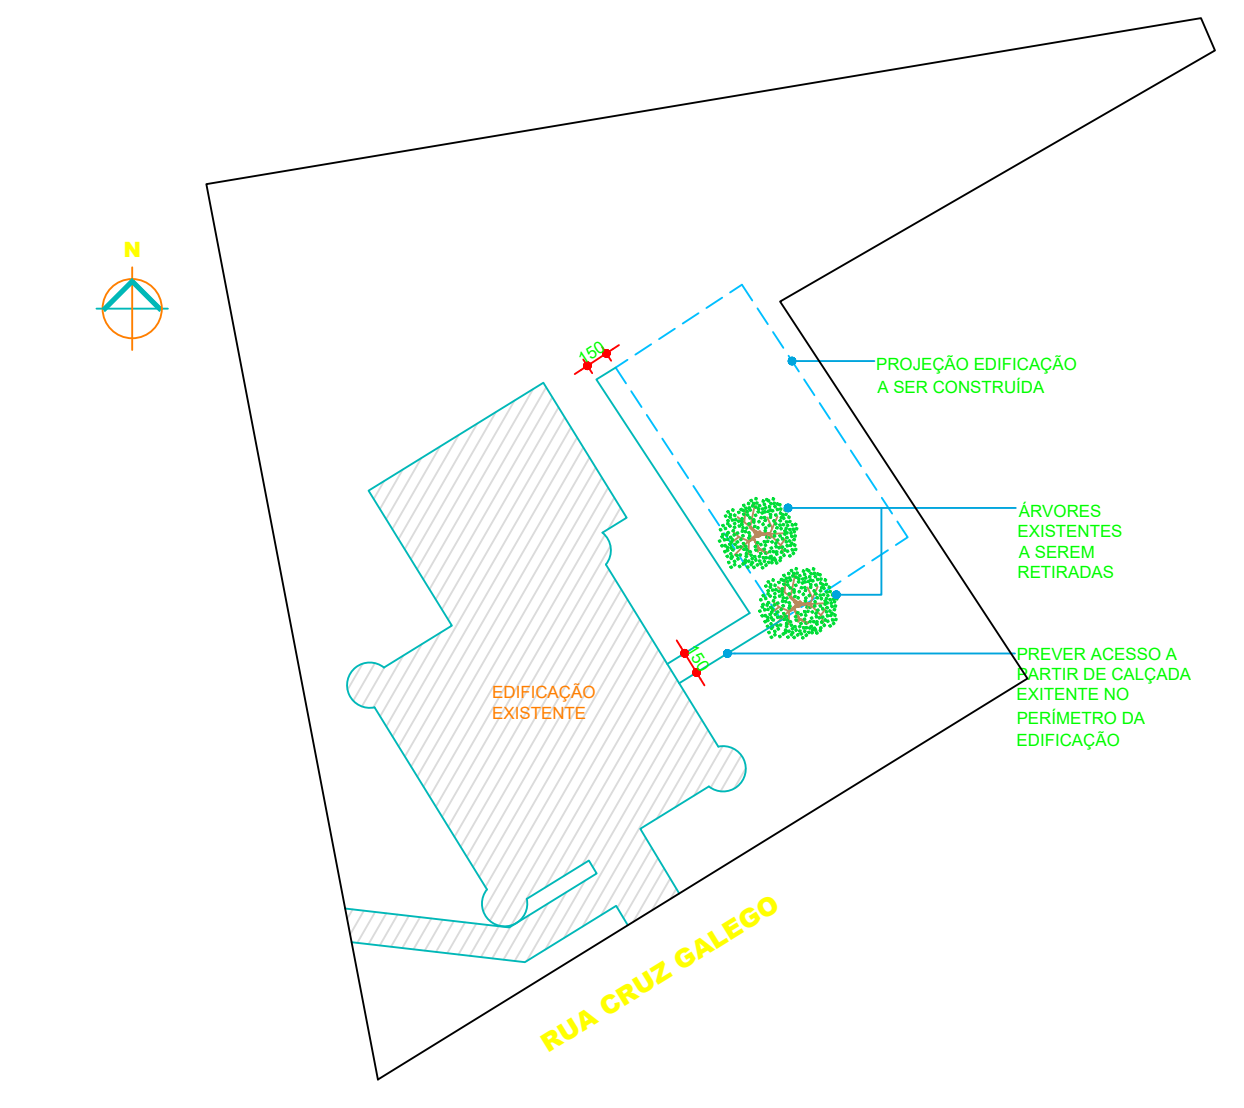

07 1:500 ACESSO E ÁRVORES A SEREM RETIRADAS PLANTA BAIXA

VERSÃO	DATA	POR	OBS.
a	16.11.2022	ARG. ELOISA	ALTERAÇÃO TERRENO CONFORME SOLICITAÇÃO
c	28.09.2022	ARG. ELOISA	ALTERAÇÕES GERAIS CONFORME SOLICITAÇÃO
b	17.02.2022	ARG. ELOISA	ALUMENTO ARGUBANCADA E TROCA DE LOCAL DA PORTA DE ACESSO
a	01.02.2022	ARG. ELOISA	DETALHAMENTO INICIAL

ESPAÇO COBERTO

RUA CRUZ GALEGO - FORQUILHIM
PROJETO DE ARQUITETURA
DET. ESPAÇO COBERTO
IMPLANTAÇÃO, PLANTA BAIXA E DETALHES

TÉRRENO	01_02_2022	FORQUILHIM - PR	ZR1 - ZONA RESIDENCIAL I
PRIMEIRO	DATA FISCAL	LOCAL	ZONAMENTO
INDICADA	ARG. ELOISA	01_01	PRANCHETA
ESCALA	MONTAGEM		

